




PLANTA PISO SUBSOLO
esc 1:75

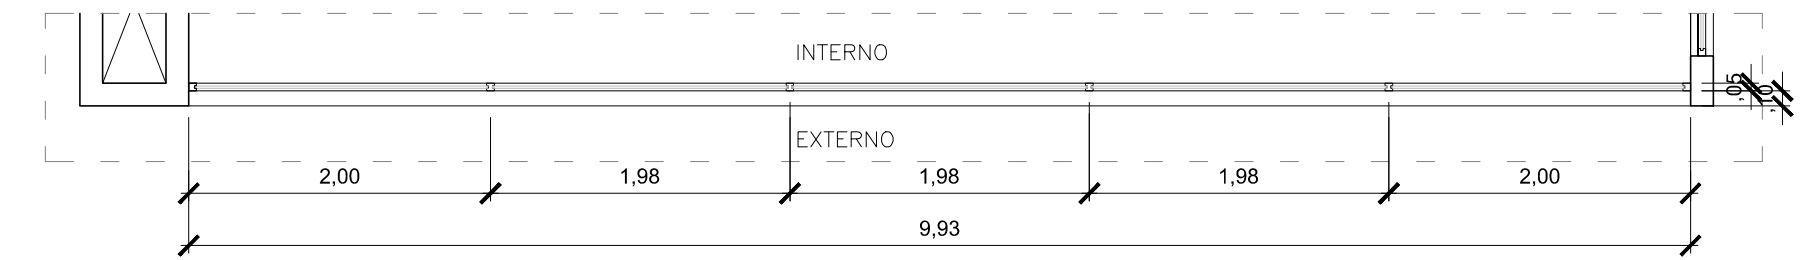


PLANTA ESQUADRIA FACHADA AV. ESTRUTURAL SUL - PISO SUPERIOR
esc 1:50

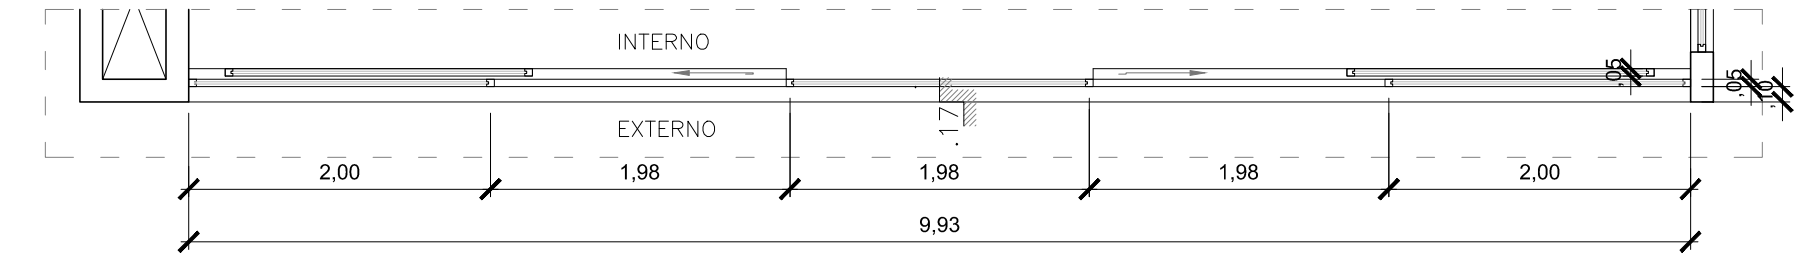


PLANTA ESQUADRIA FACHADA AV. ESTRUTURAL SUL - PISO TÉRREO
esc 1:50

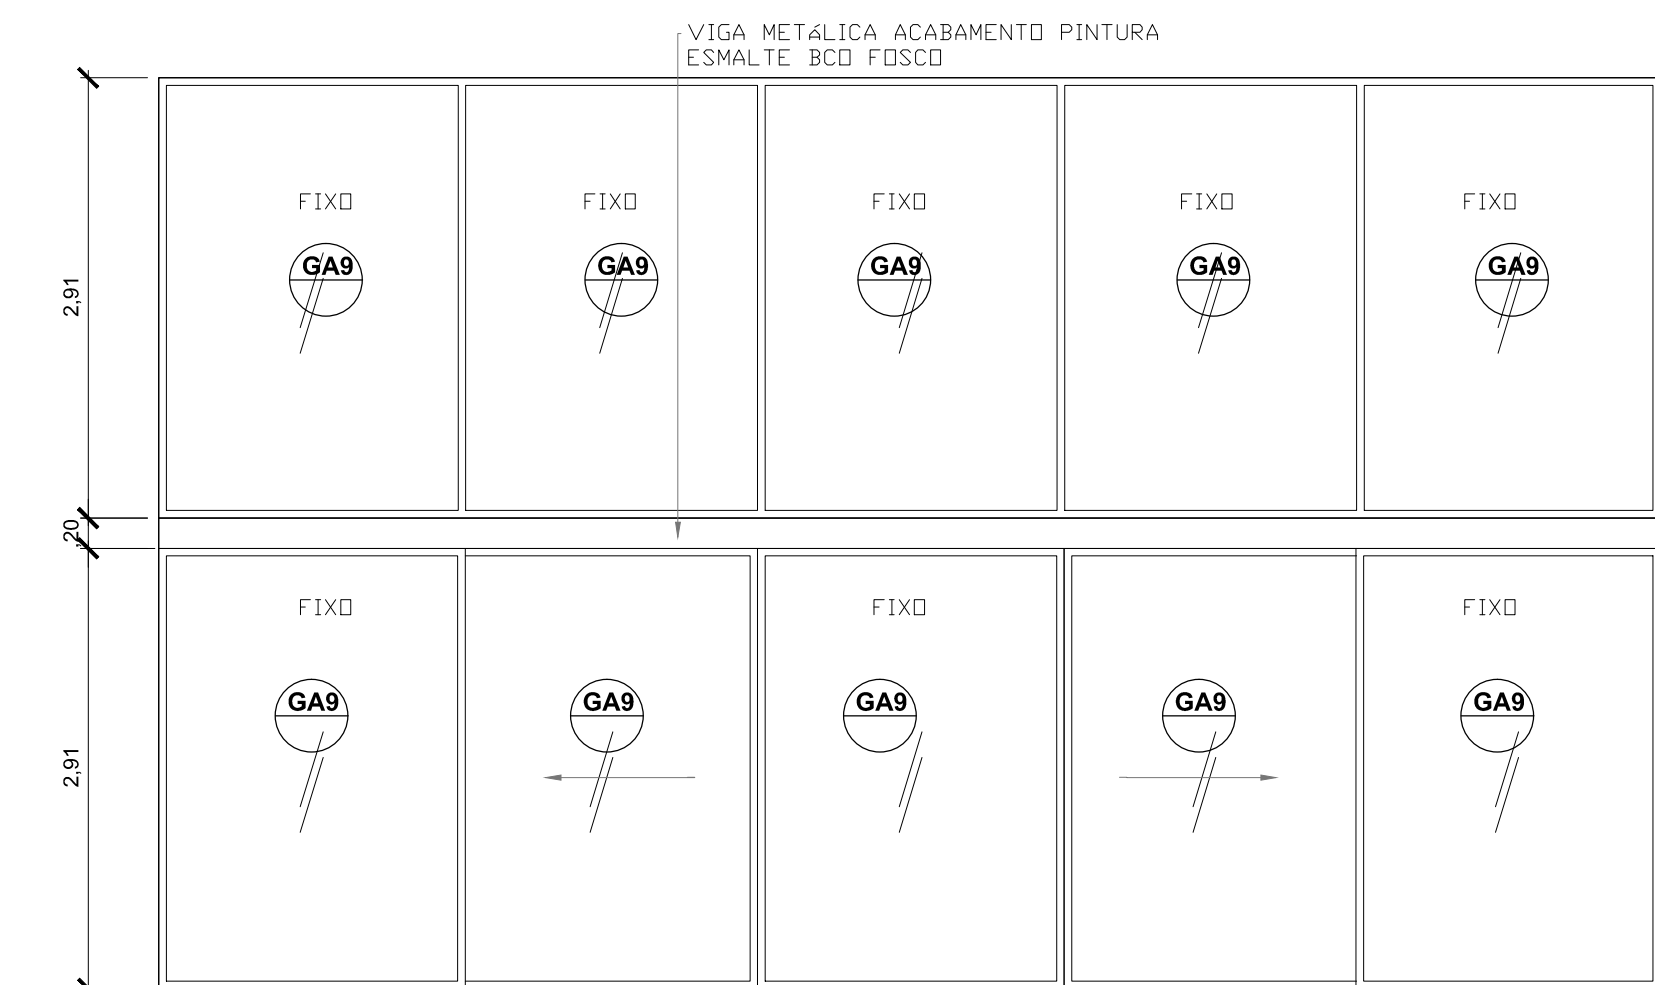


ELEVAÇÃO ESQUADRIA FACHADA AV. ESTRUTURAL SUL
esc 1:50

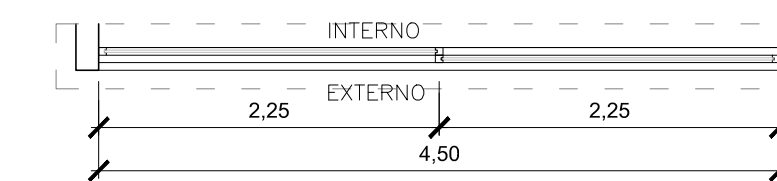


PLANTA ESQUADRIA FACHADA SUL
PISO INTERMEDIÁRIO
esc 1:50

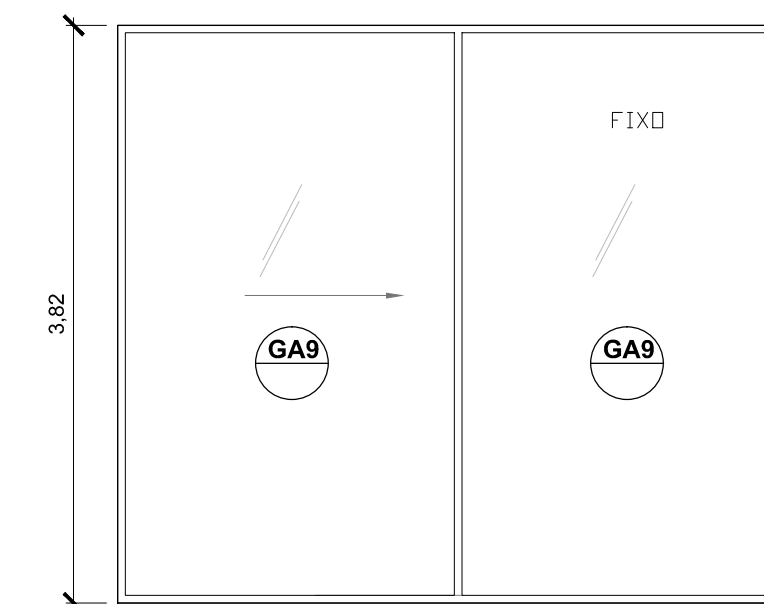

ELEVAÇÃO ESQUADRIA FACHADA SUL
PISO INTERMEDIÁRIO
esc 1:50

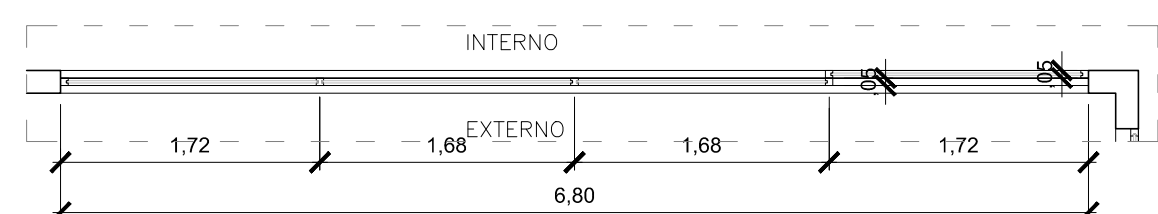

PLANTA ESQUADRIA FACHADA SUL - PISO SUPERIOR
esc 1:50

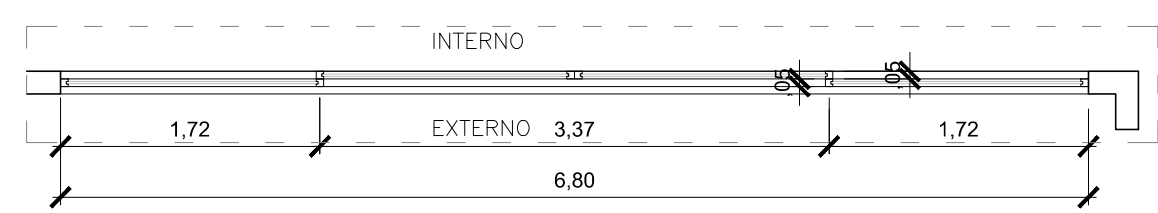

PLANTA ESQUADRIA FACHADA SUL - PISO TÉRREO
esc 1:50



ELEVAÇÃO ESQUADRIA FACHADA SUL
esc 1:50

NOTA:
CONFERIR MEDIDAS NO LOCAL
FAZER COMPATIBILIZAÇÃO COM PROJETOS COMPLEMENTARES
ATENDER OBSERVAÇÕES DO PROJETO APROVADO PELO CONDOMÍNIO



Proprietário: CARLOS STRASSMANN
Organização: 2014

Projeto: EDIFICAÇÃO NOVA - RESIDENCIAL

Endereço: ALAMEDA ALECRINS DA MATA, LOTE 9B - COND. PATRIMÔNIO DO CARMO - SÃO ROQUE - SP

Etapa: PROJETO DE ARQUITETURA
Folha: 03

PLANTA SUBSOLO - DETALHES ESQUADRIAS

Arq. Projeto: Arq. Fernanda Larios
Arq. Daniela A.S.Vaz
Arquivo: 0008-001-PCSRSP27112014-CARLOS-ARQEX0001-R3
Data: 30/03/2015
Escala: 1:75