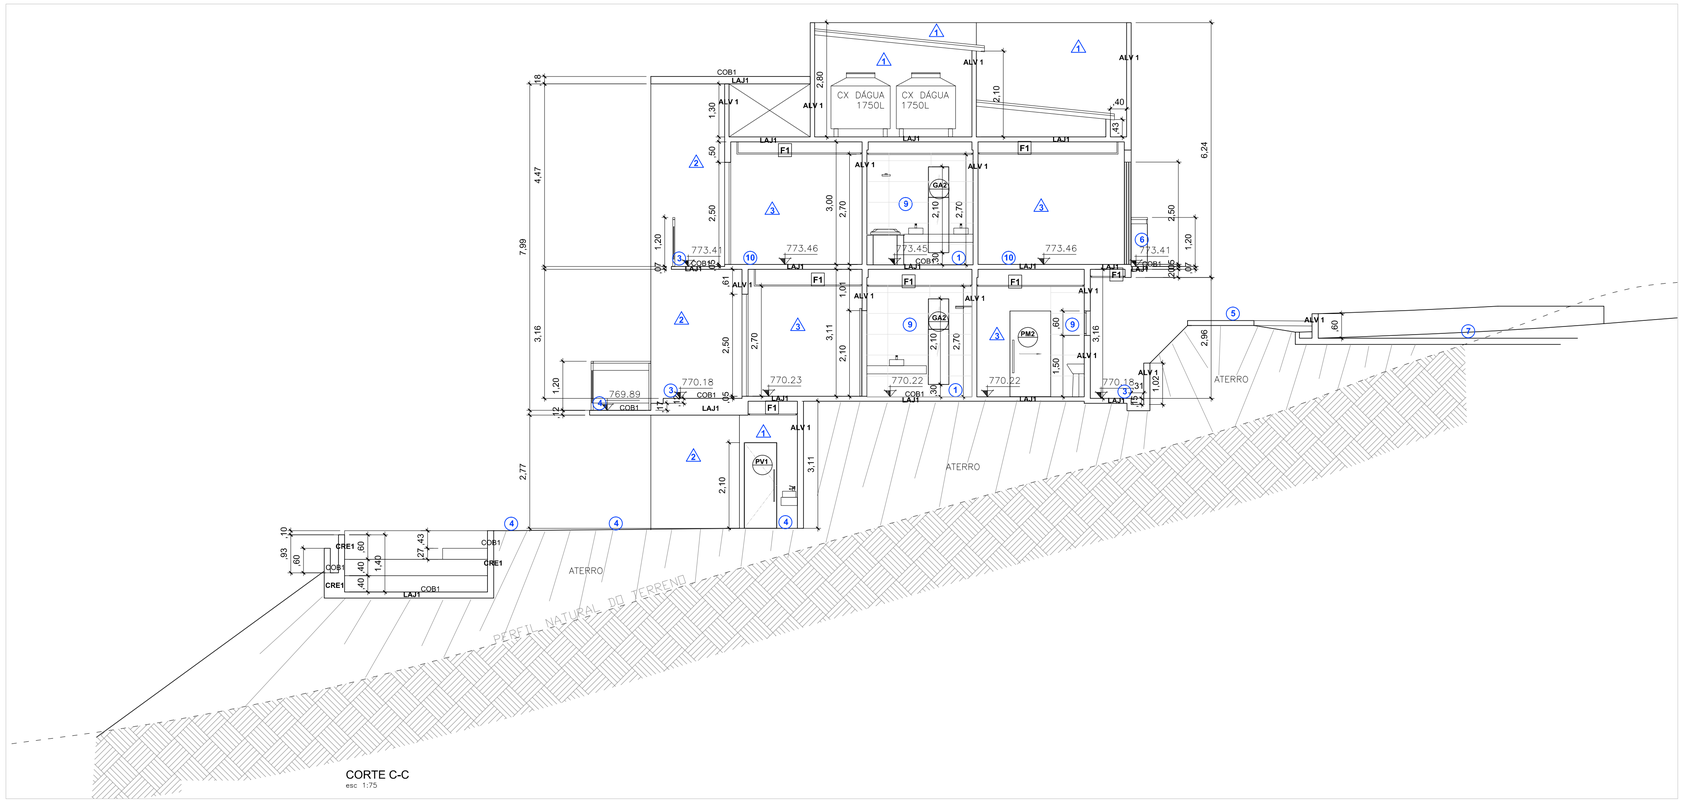

CORTE C-C
esc 1:75

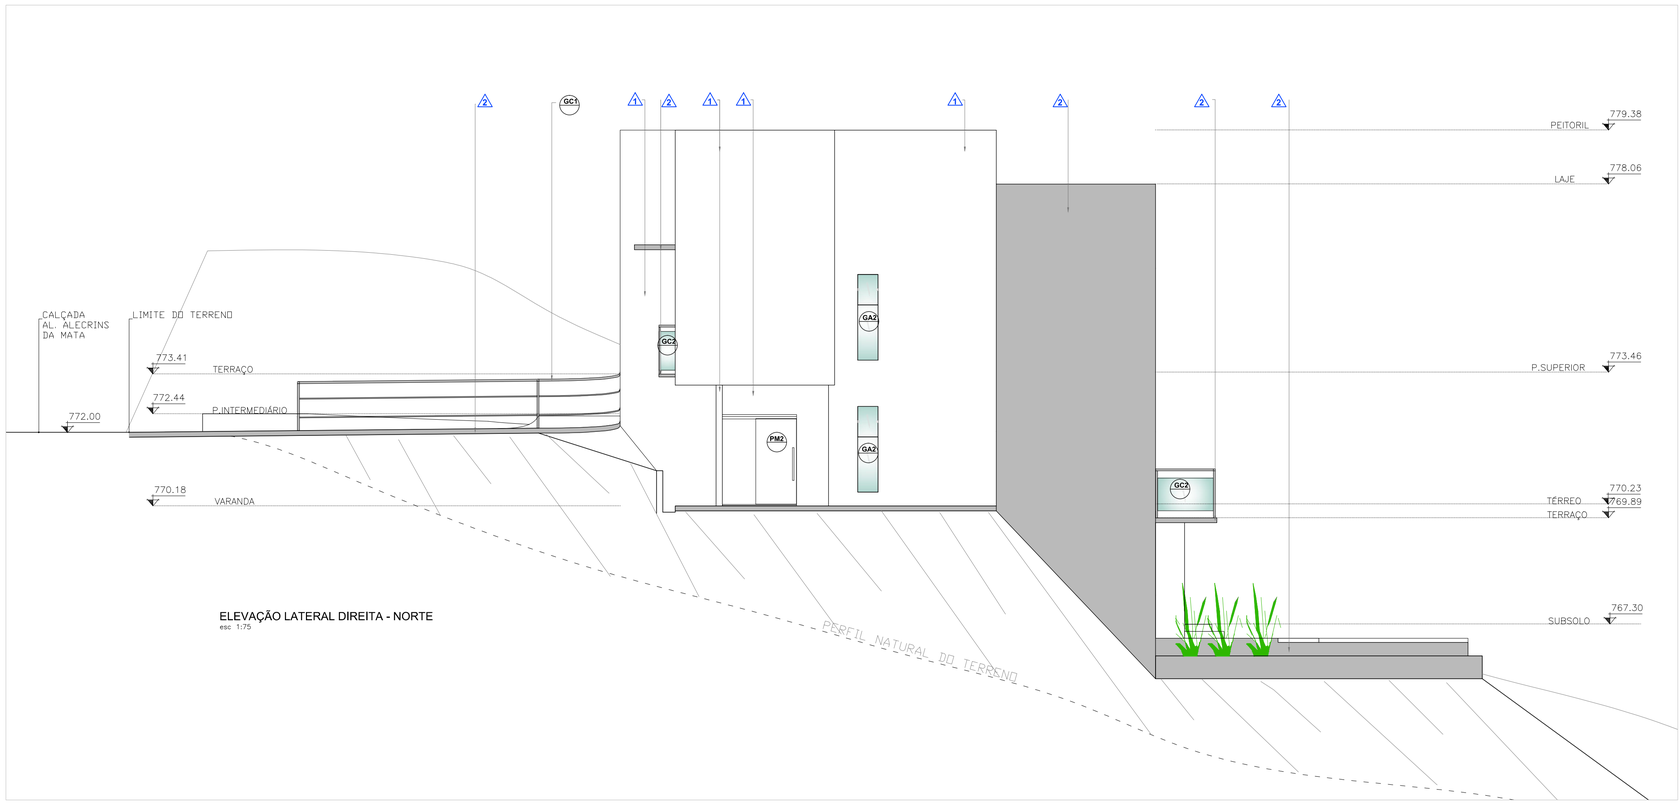

ELEVAÇÃO LATERAL DIREITA - NORTE
esc 1:75

NOTA:
CONFERIR MEDIDAS NO LOCAL
FAZER COMPATIBILIZAÇÃO COM PROJETOS COMPLEMENTARES
ATENDER OBSERVAÇÕES DO PROJETO APROVADO PELO CONDOMÍNIO

Proprietário:	CARLOS STRASSMANN	Orçamento:	2014
Projeto:	EDIFICAÇÃO NOVA - RESIDENCIAL		
Endereço:	ALAMEDA ALECRINS DA MATA, LOTE 9B - COND. PATRIMONIO DO CARMO - SÃO ROQUE - SP		
Etapa:	PROJETO DE ARQUITETURA FACHADA NORTE - CORTE C-C	FOLHA:	05
Autor Projeto:	Arq. Fernanda Larios Arq. Daniela A.S.Vaz	ARQUIVO:	0008-001-PCSRSP27112014-CARLOSc-ARQEX0001-R3
		DATA:	30/03/2015
		ESCALA:	1:75