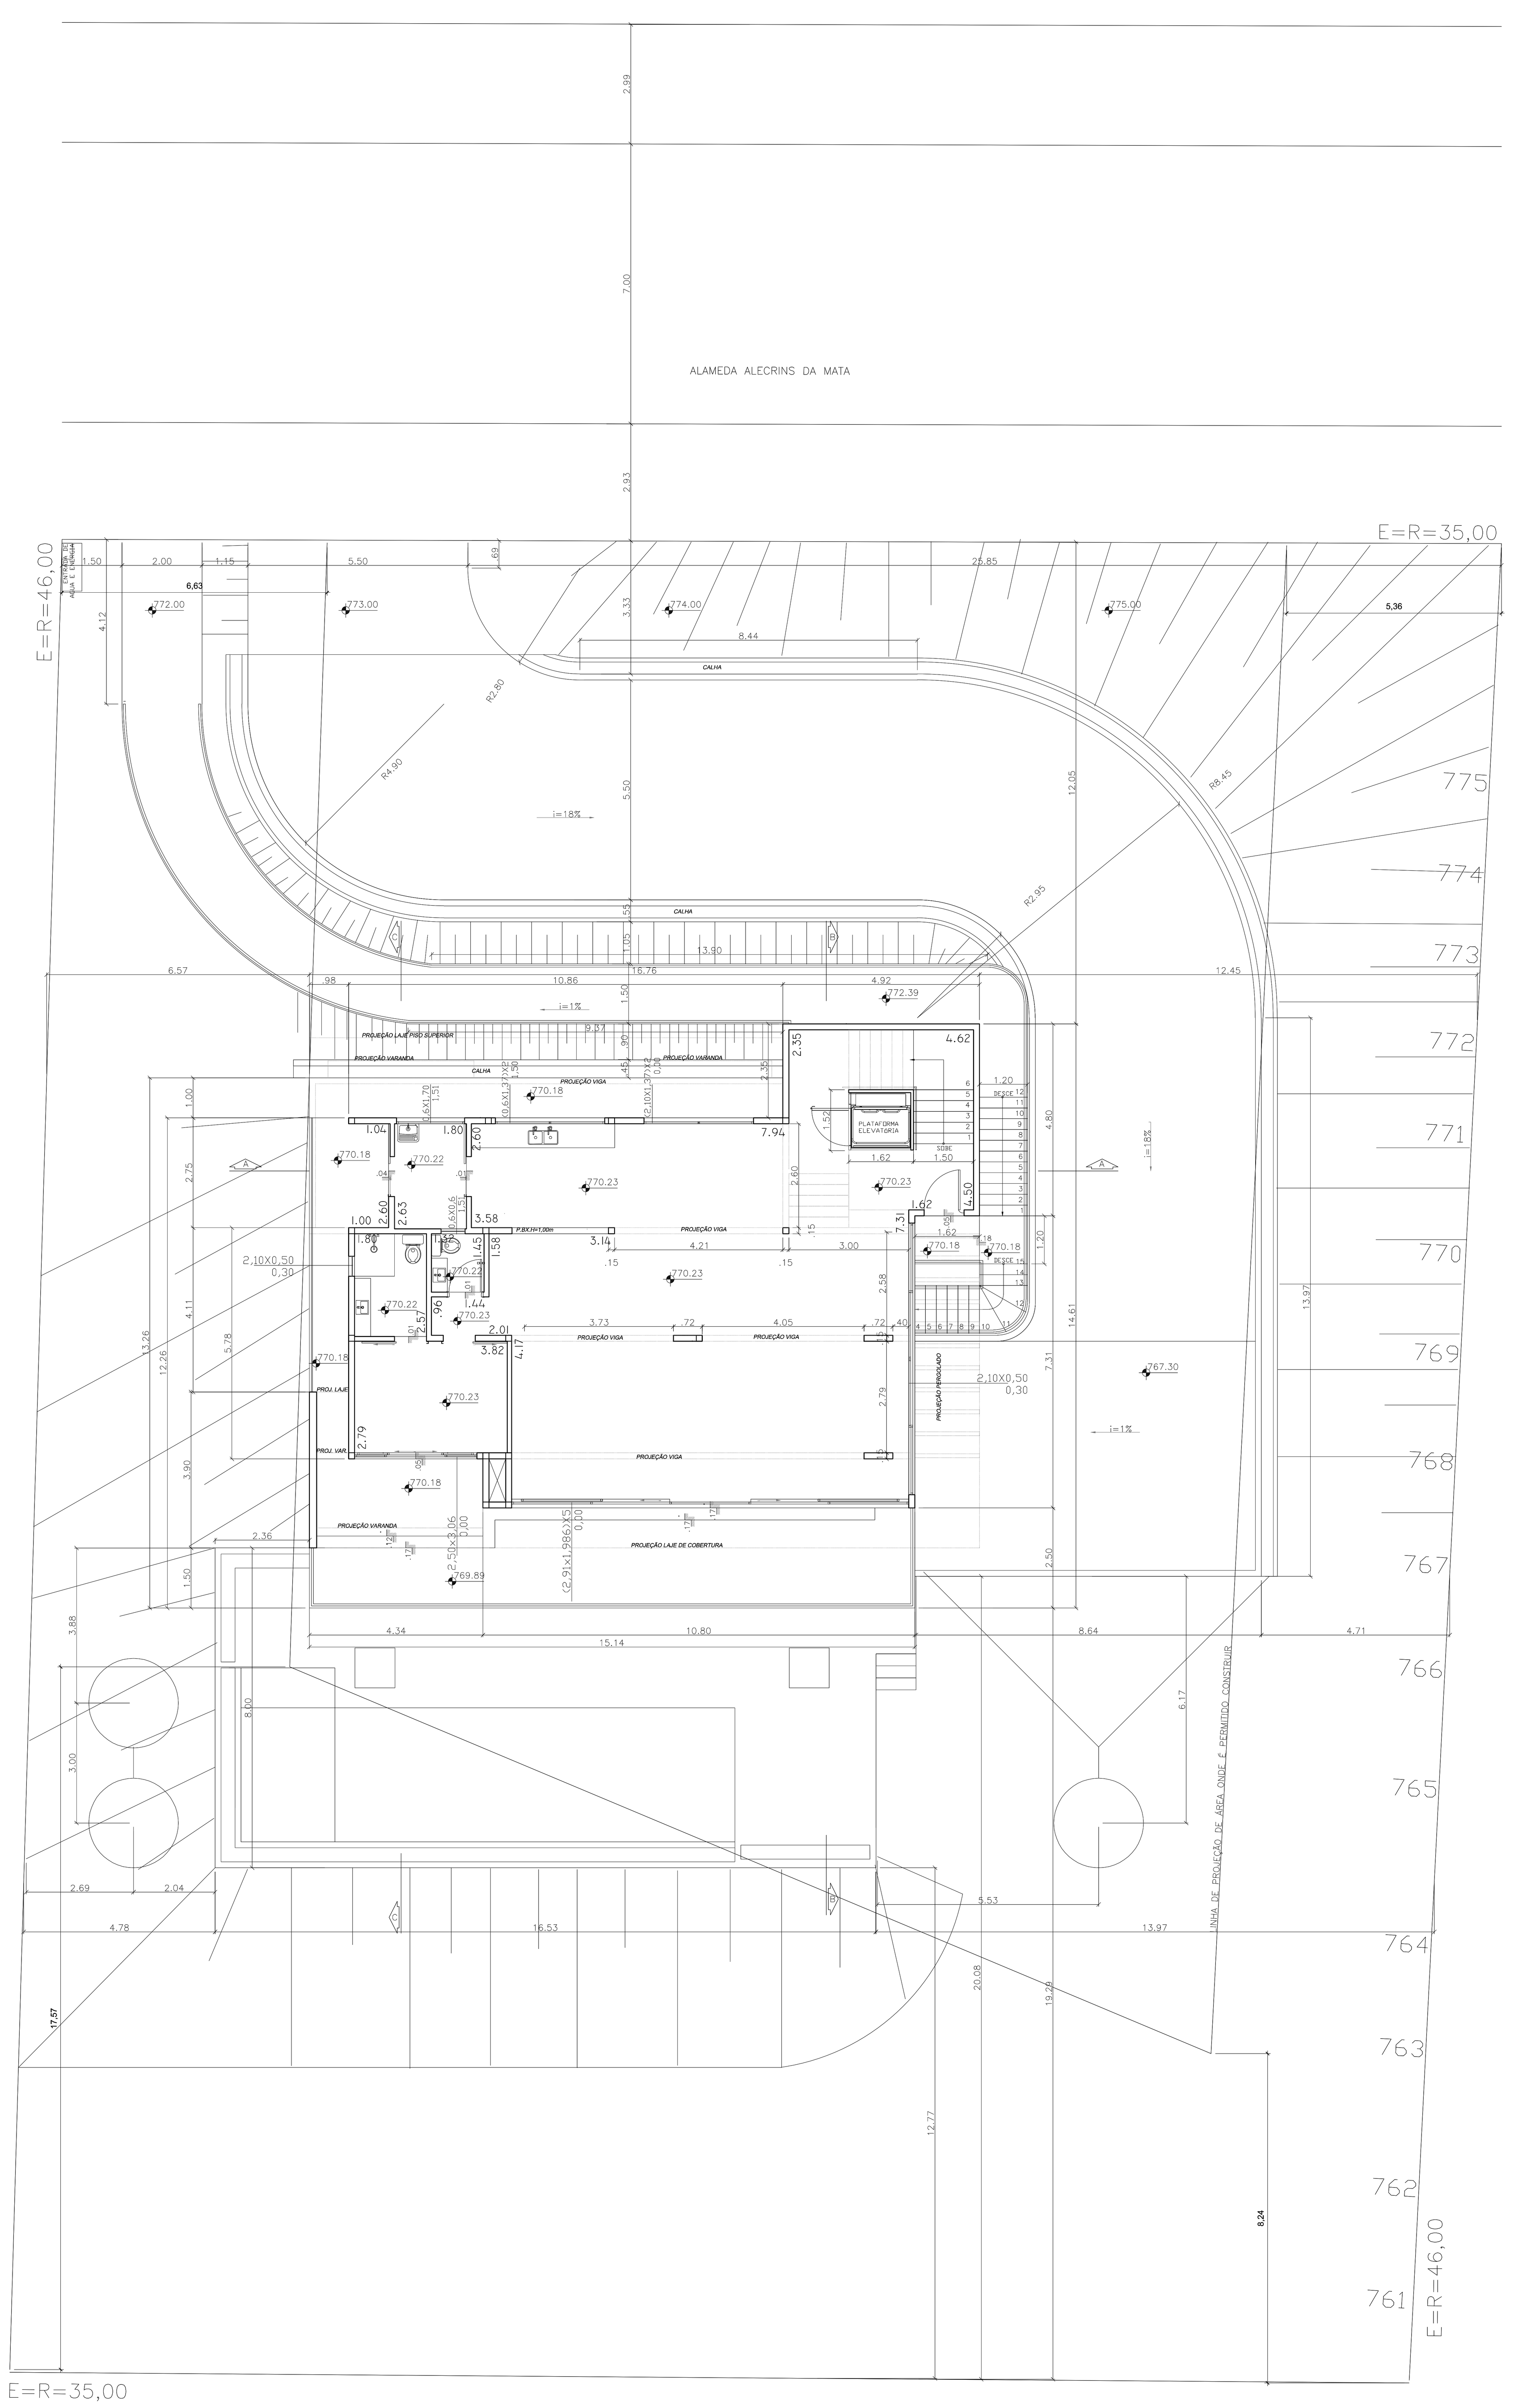

PLANTA PISO TÉRREO/IMPLANTAÇÃO
esc 1:100

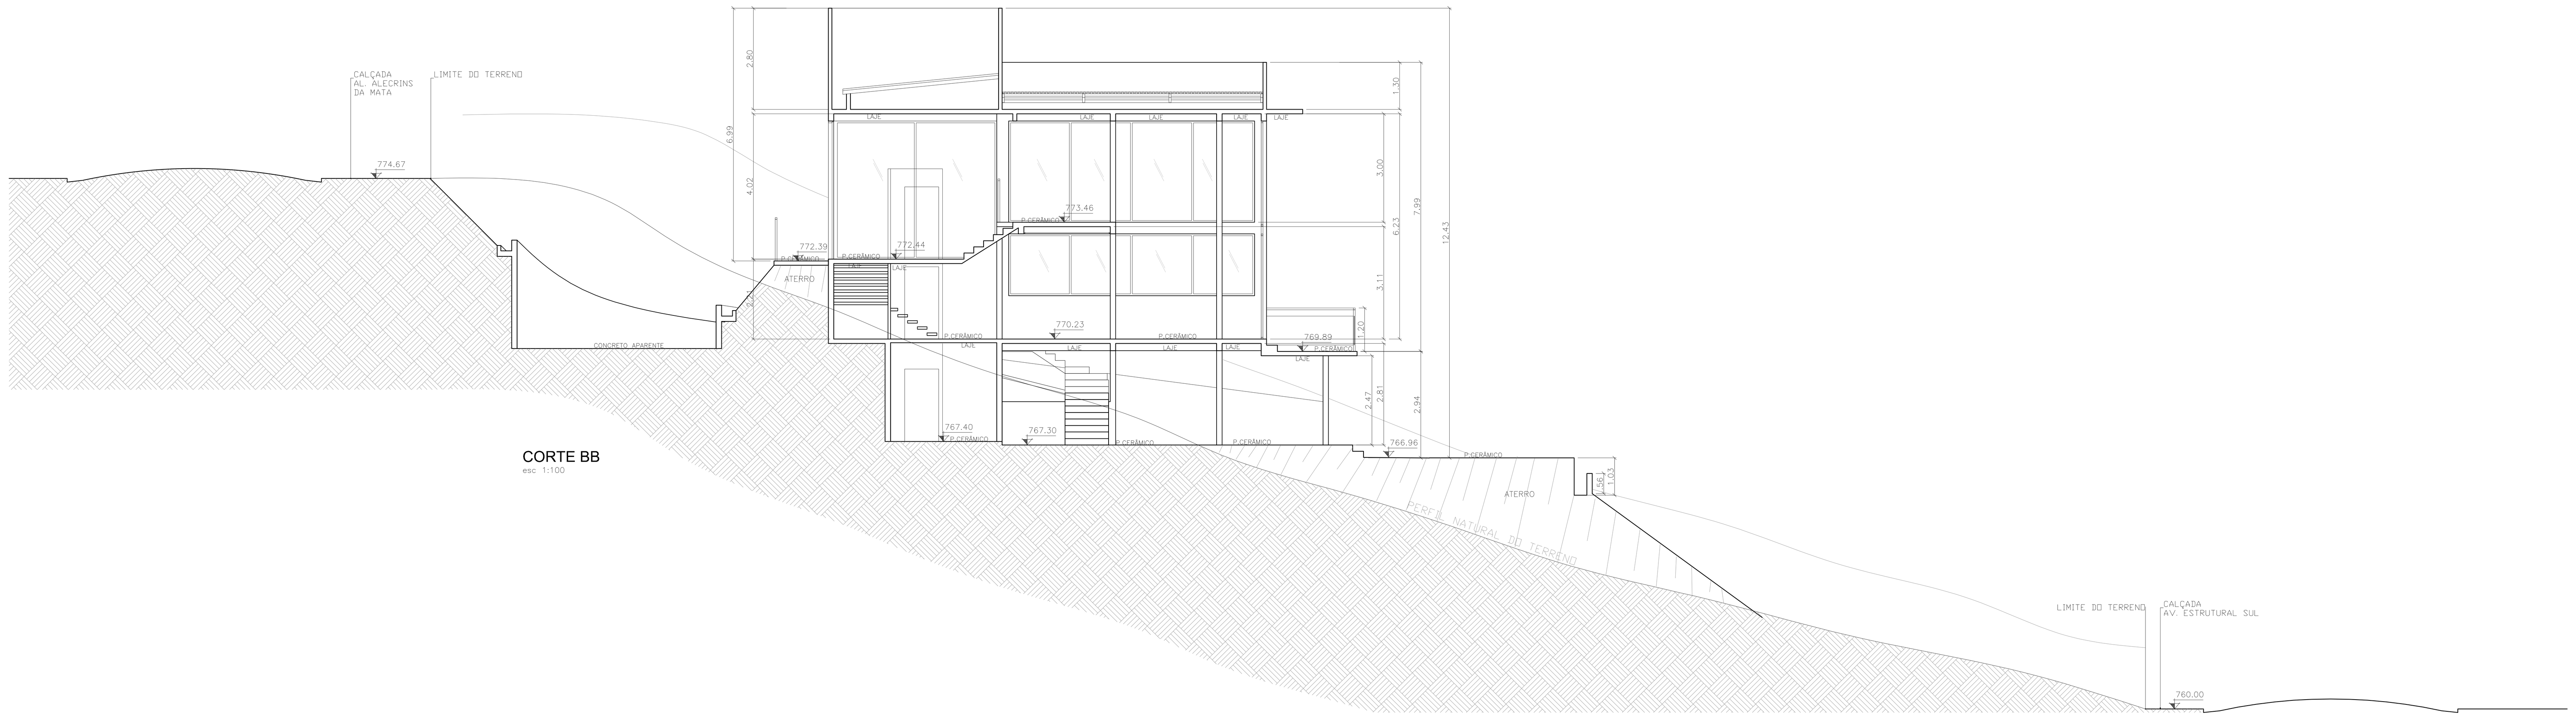

CORTE BB
esc 1:100

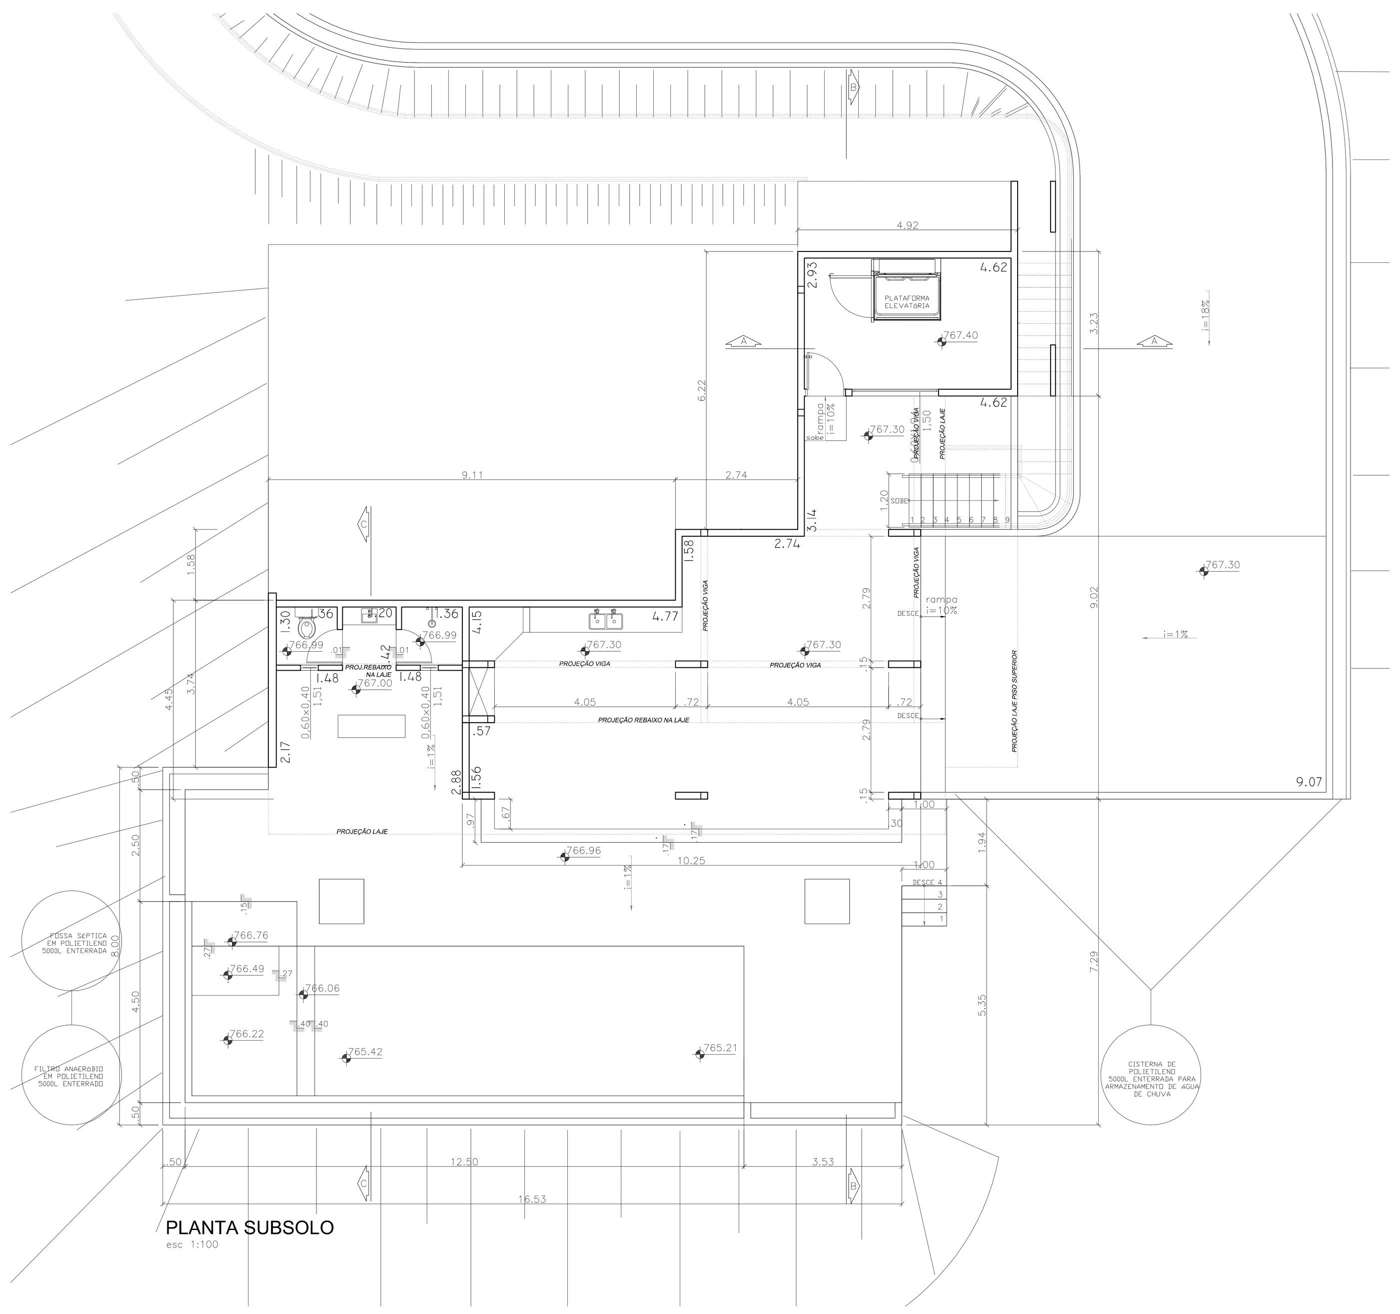

PLANTA SUBSOLO
esc 1:100

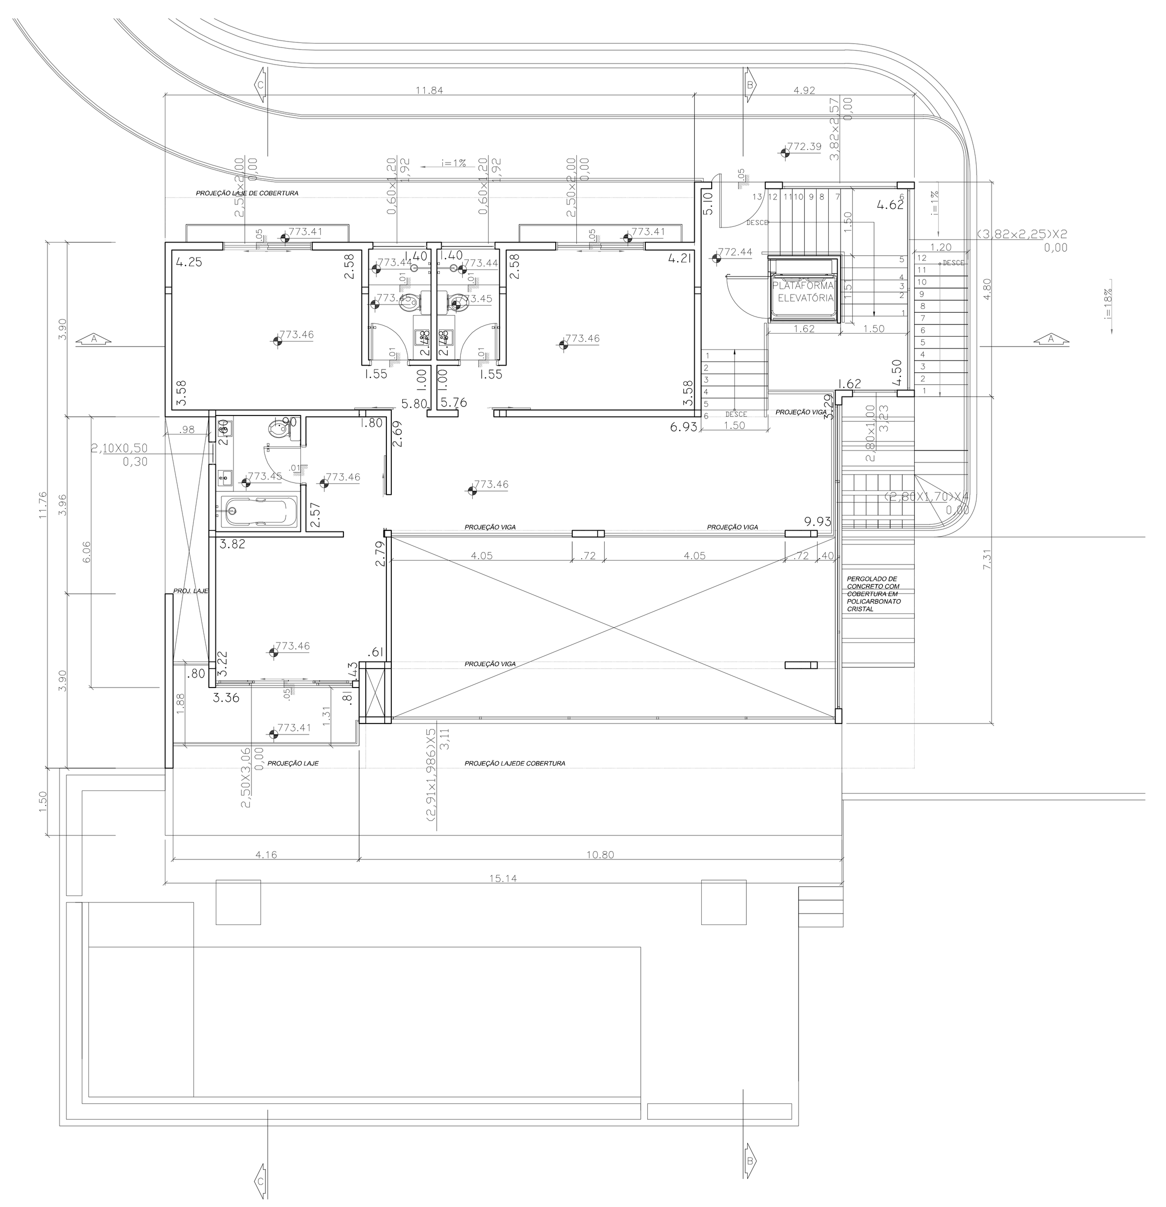

PLANTA PISO SUPERIOR
esc 1:100

CORTE AA
esc 1:100

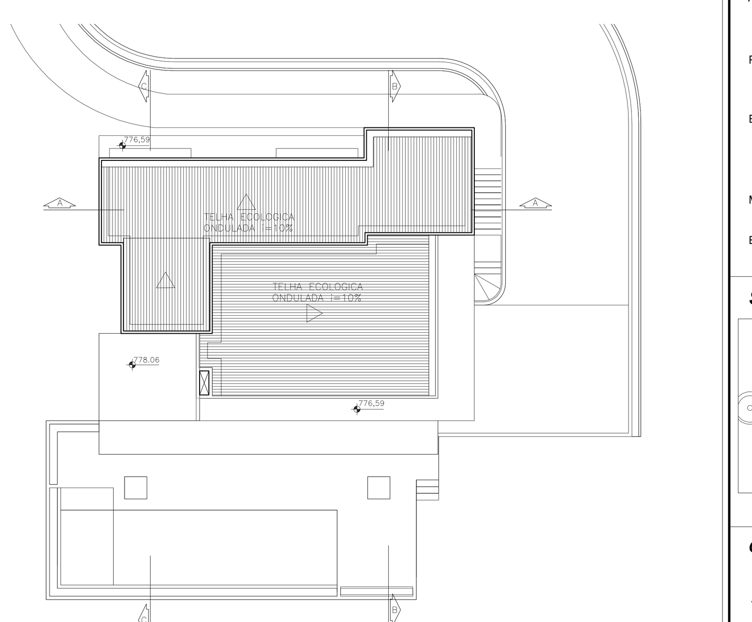

PLANTA COBERTURA
esc 1:200

PROJETO COMPLETO

PLANTA PAV. TÉRREO - PLANTA PAV. SUPERIOR - PLANTA SUBSOLO - CORTE A-A - CORTE B-B

FOLHA: 1/2

ASSUNTO: PROJETO DE EDIFICAÇÃO RESIDENCIAL UNIFAMILIAR

PROPRIETÁRIO: BETINA BARROS STRASSMANN

ENDEREÇO: ALAMEDA ALECRINS DA MATA LOTE 9B - QUADRA 1 - SETOR B
LOT. PATRIMONIO DO CARMO - BAIRRO DO CARMO
MUN. SÃO ROQUE - SP

MATRICULA: 3231

ESCALA: 1:100

SITUAÇÃO SEM ESCALA

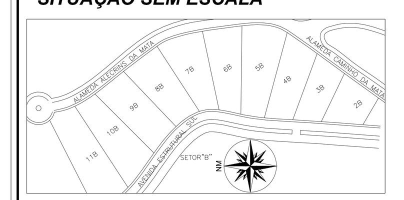

DECLARO QUE A APROVAÇÃO DO PROJETO NÃO IMPLICA NO RECONHECIMENTO POR PARTE DA PREFEITURA DO DIREITO DE PROPRIEDADE DO TERRENO.

PROPRIETÁRIO:
NOME: BETINA BARROS STRASSMANN
CPF: 004590609-24

AUTOR DO PROJETO:
NOME: FERNANDA LARIOS
NOME: DANIELA ALVES DA SILVA VAZ
CAU A-29772-0
CCM 3.120.498-8

RESPONSÁVEL TÉCNICO:
NOME: DANIELA ALVES DA SILVA VAZ
CAU A-29772-0
CCM 3.120.498-8

QUADRO DE ÁREAS (m2)

Terreno	E=R=1610,00M2
A construir	
Pavimento Superior	99,23 m2
Pavimento Térreo	123,17 m2
Caixa de escada	23,62 m2
Subtotal	246,02 m2
Subsolo	85,19 m2
Subtotal	331,21 m2
Varanda Coberta Pav. Superior	6,22 m2
Varanda Coberta Pav. Térreo	27,48 m2
Varanda Coberta Subsolo	29,38 m2
TOTAL A CONSTRUIR	394,29 m2
TO = 0,134	CA= 0,244