


LEGENDA	
CO1	- Joelho 90 de redução bola e rosca
CO2	- Tê 90
CO3	- Joelho 90
CO4	- Joelho 45
CO5	- Bucha de redução
CO6	- Joelho 90 bola e rosca
CF1	- Registro de Gaveta bruto
CF2	- Curva 90
CF3	- Joelho 90
CF4	- Tê
CF5	- Tê de redução
CF6	- Bucha de redução
CF7	- Bucha de redução curta
CF8	- Tê chumbo de seller bola central
CF9	- Válvula de retenção
CF10	- Tê chumbo de seller bola lateral
CF11	- Registro de Gaveta base
CF12	- Curva de transp.
CF13	- Registro de Pressão
CF14	- Cruzeta



LEGENDA:	
PVC Soldável marrom	
	- Adaptador cf flanges livres p/taça d' água (Detalhado/em Planta)
	- Adaptador soldável curto bola e rosca (Detalhado/em Planta)
	- Bucha de redução (Detalhado/Sobe)
	- Joelho 90 (Detalhado/Desce)
	- Joelho 90 (Detalhado/em Planta)
	- Joelho 90 (Detalhado/Sobe)
	- Tê (Detalhado/Lateral)
	- Tê (Detalhado/em Planta)
	- Adaptador cf flanges livres p/taça d' água (Unifilar/em Planta)
	- Cruzeta (Unifilar/em Planta)
	- Curva 90 (Unifilar/Desce)
	- Curva 90 (Unifilar/em Planta)
	- Curva 90 (Unifilar/Sobe)
	- curva de transp 25mm (Unifilar/em Planta)
	- Joelho 90 (Unifilar/Desce)
	- Joelho 90 (Unifilar/em Planta)
	- Joelho 90 (Unifilar/Sobe)
	- Joelho 90 (Unifilar/em Planta)
	- Tê (Unifilar/Desce)
	- Tê (Unifilar/em Planta)
	- Tê (Unifilar/Sobe)
	- Tê (Unifilar/Lateral)
CPVC Aquatrem	
	- Bucha de redução (Detalhado/Sobe)
	- Joelho 90 (Unifilar/Desce)
	- Joelho 90 (Unifilar/em Planta)
	- Joelho 90 (Unifilar/Sobe)
	- Joelho 90 (Unifilar/em Planta)
	- Misturador (Unifilar/em Planta)
	- Tê (Unifilar/em Planta)
	- Tê (Unifilar/Lateral)
Cobre e Bronze	
	- Bucha de redução (Detalhado/em Planta)
	- Bucha de redução (Detalhado/Sobe)
	- Joelho 90 25mm (Detalhado/em Planta)
	- Joelho 90 bola e rosca (Detalhado/em Planta)
	- Joelho 45 (Unifilar/em Planta)
	- Joelho 90 (Unifilar/Desce)
	- Joelho 90 (Unifilar/em Planta)
	- Joelho 90 bola e rosca (Unifilar/Sobe)
	- Joelho 90 de redução bola e rosca (Unifilar/em Planta)
	- Tê 90 (Unifilar/em Planta)
	- Tê (Unifilar/Sobe)
Registros, Valv., Hid	
	- Registro de Gaveta bruto (Detalhado/Lateral)
	- Registro de Gaveta bruto 3/4" (Unifilar/em Planta)
	- Registro de Pressão 3/4" (Unifilar/em Planta)
	- Válvula de retenção 3/4" (Unifilar/em Planta)
PRUMADAS	
	Água Fria
	Água Quente
	Reuso
	Recalque
TUBULAÇÃO	
	- Cobre e Bronze - Tubo Cobre (Unifilar)
	- Tubo PVC Soldável marrom_25_Reuso 25mm (Detalhado)
	- Tubo PVC Soldável marrom Reuso 32 (Unifilar)
	- Tubo PVC Soldável marrom_32 (Unifilar)
	- Tubo CPVC Aquatrem (Unifilar)
	- Tubo PVC Soldável marrom_25 (Unifilar)
	- Tubo PVC Soldável marrom_50 (Unifilar)

PLANTA PAVIMENTO TÉRREO

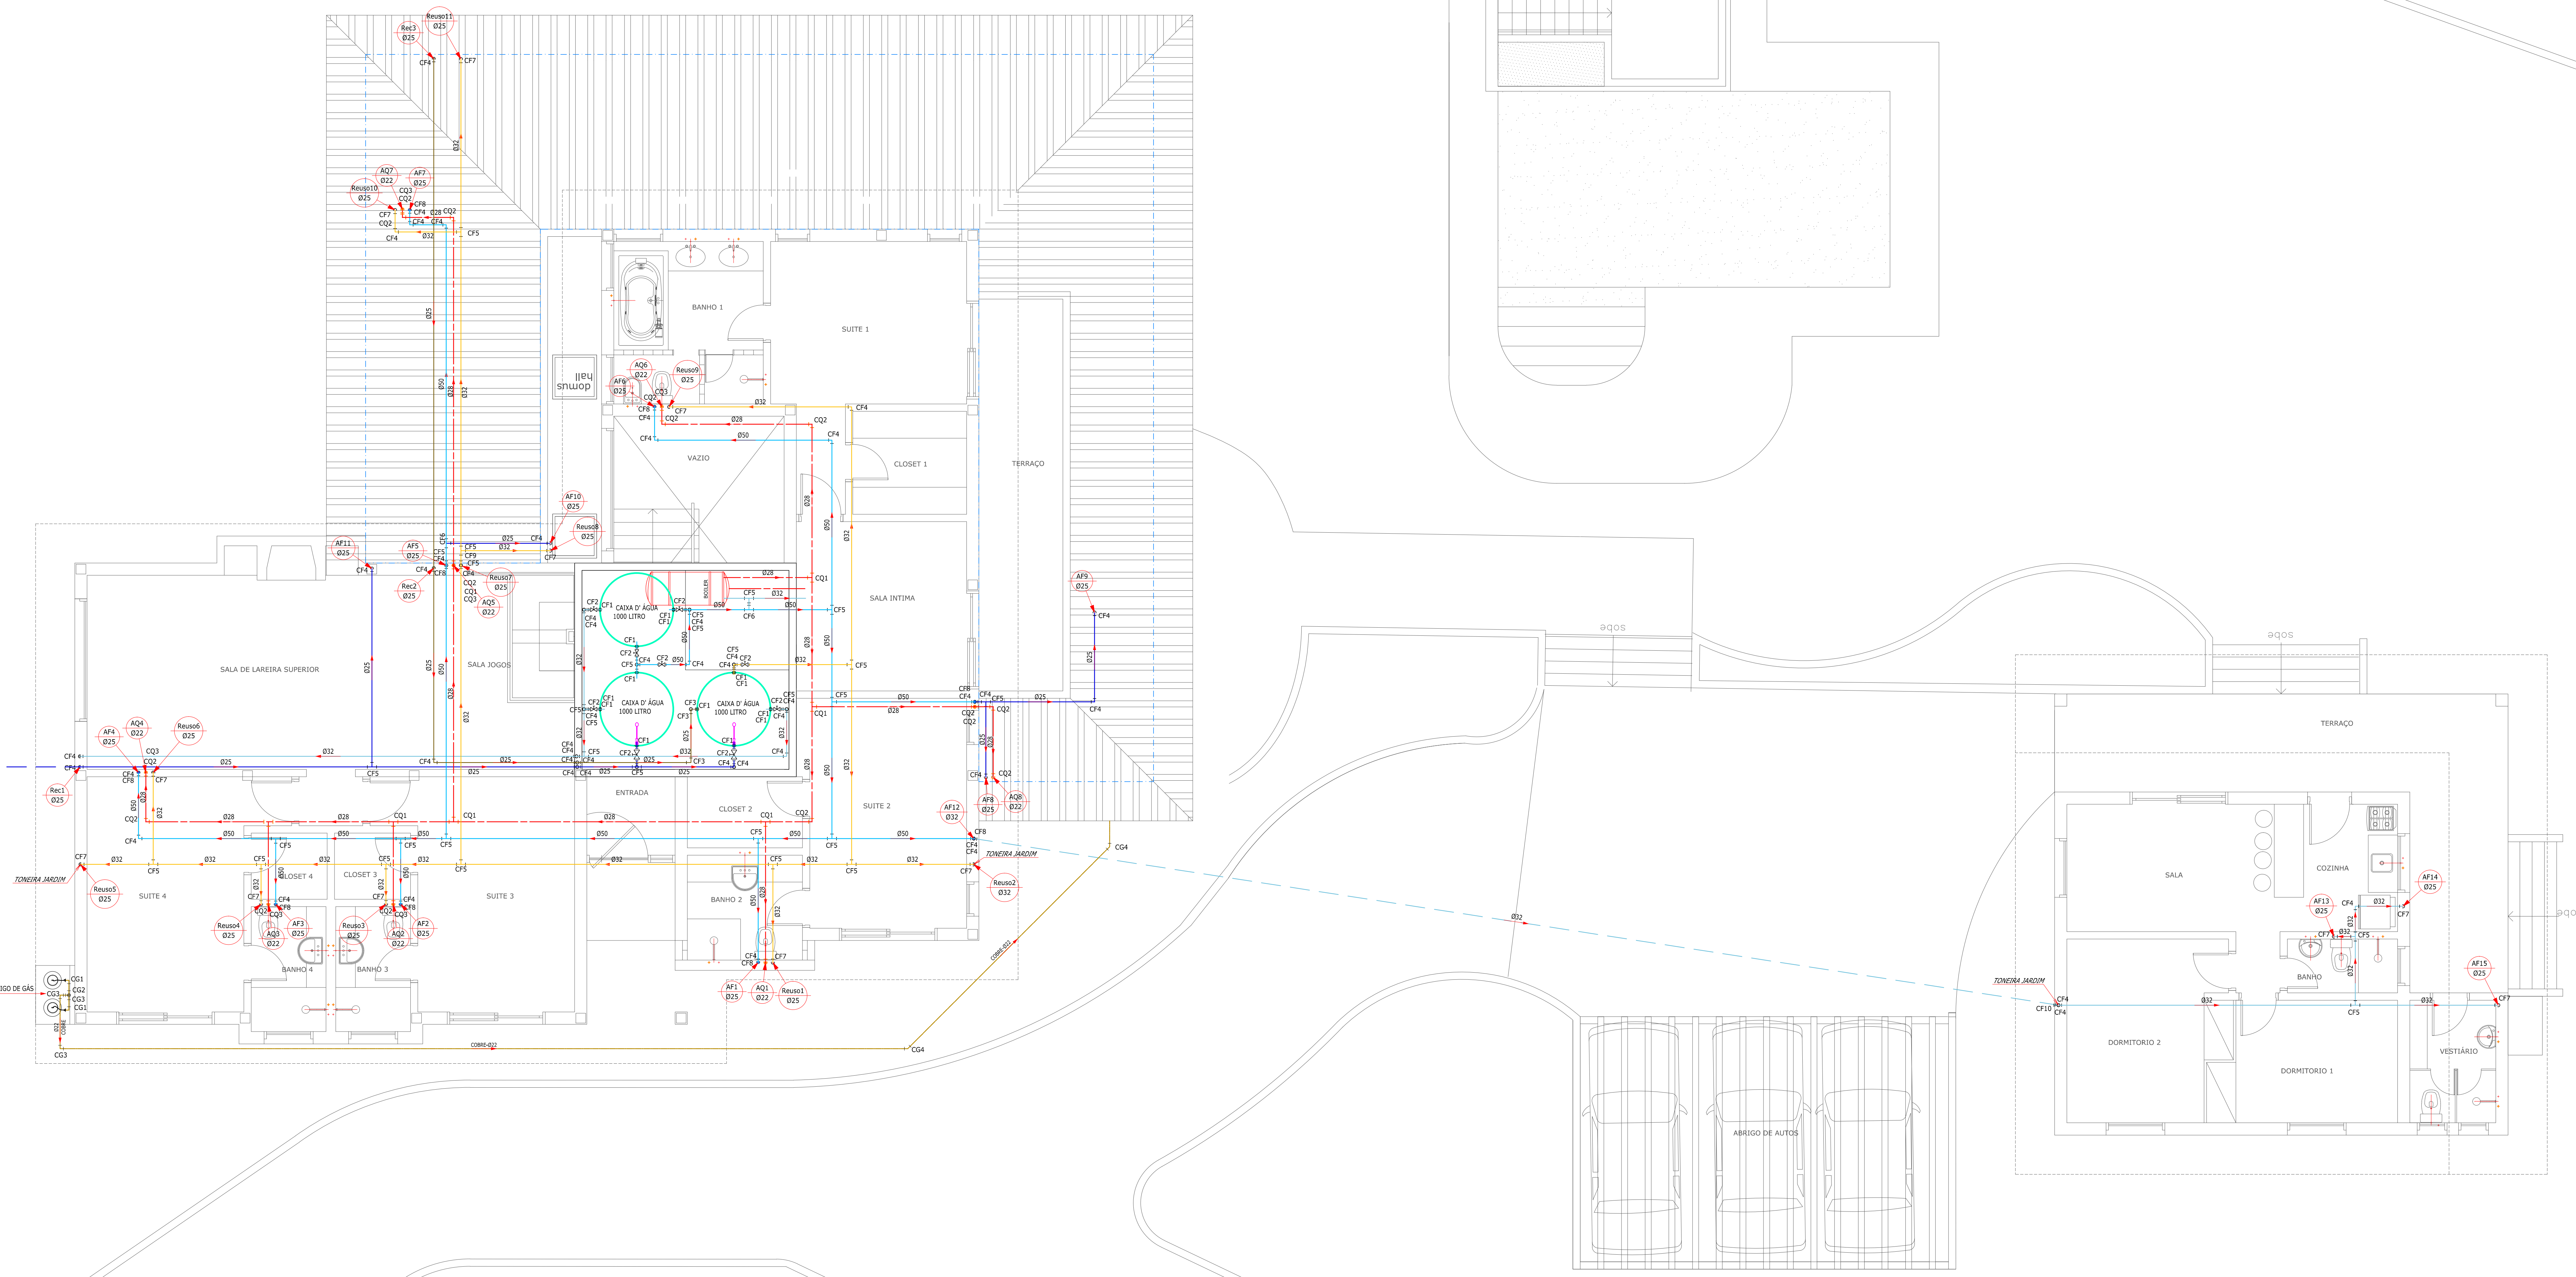

Projeto: José Ismael Ferrari
 Projeto para Instalação Hidráulica – Pavimento Térreo e Casa de Hóspedes
 Alameda dos Eucaliptos, Lote 383/384, qd “30”, Setor “L”, Patrimônio do Córrego
 Bairro da Colina – Município de São Roque – SP.
 Escala: 04
 Data: 09/05/2015
 Folha: 04
 Total: 1:50

Projeto: José Ismael Ferrari
 Responsável Técnico: José Ismael Ferrari
 CREA: 495735/E