



PLANTA TÉRREO - LAYOUT
esc. 1:75

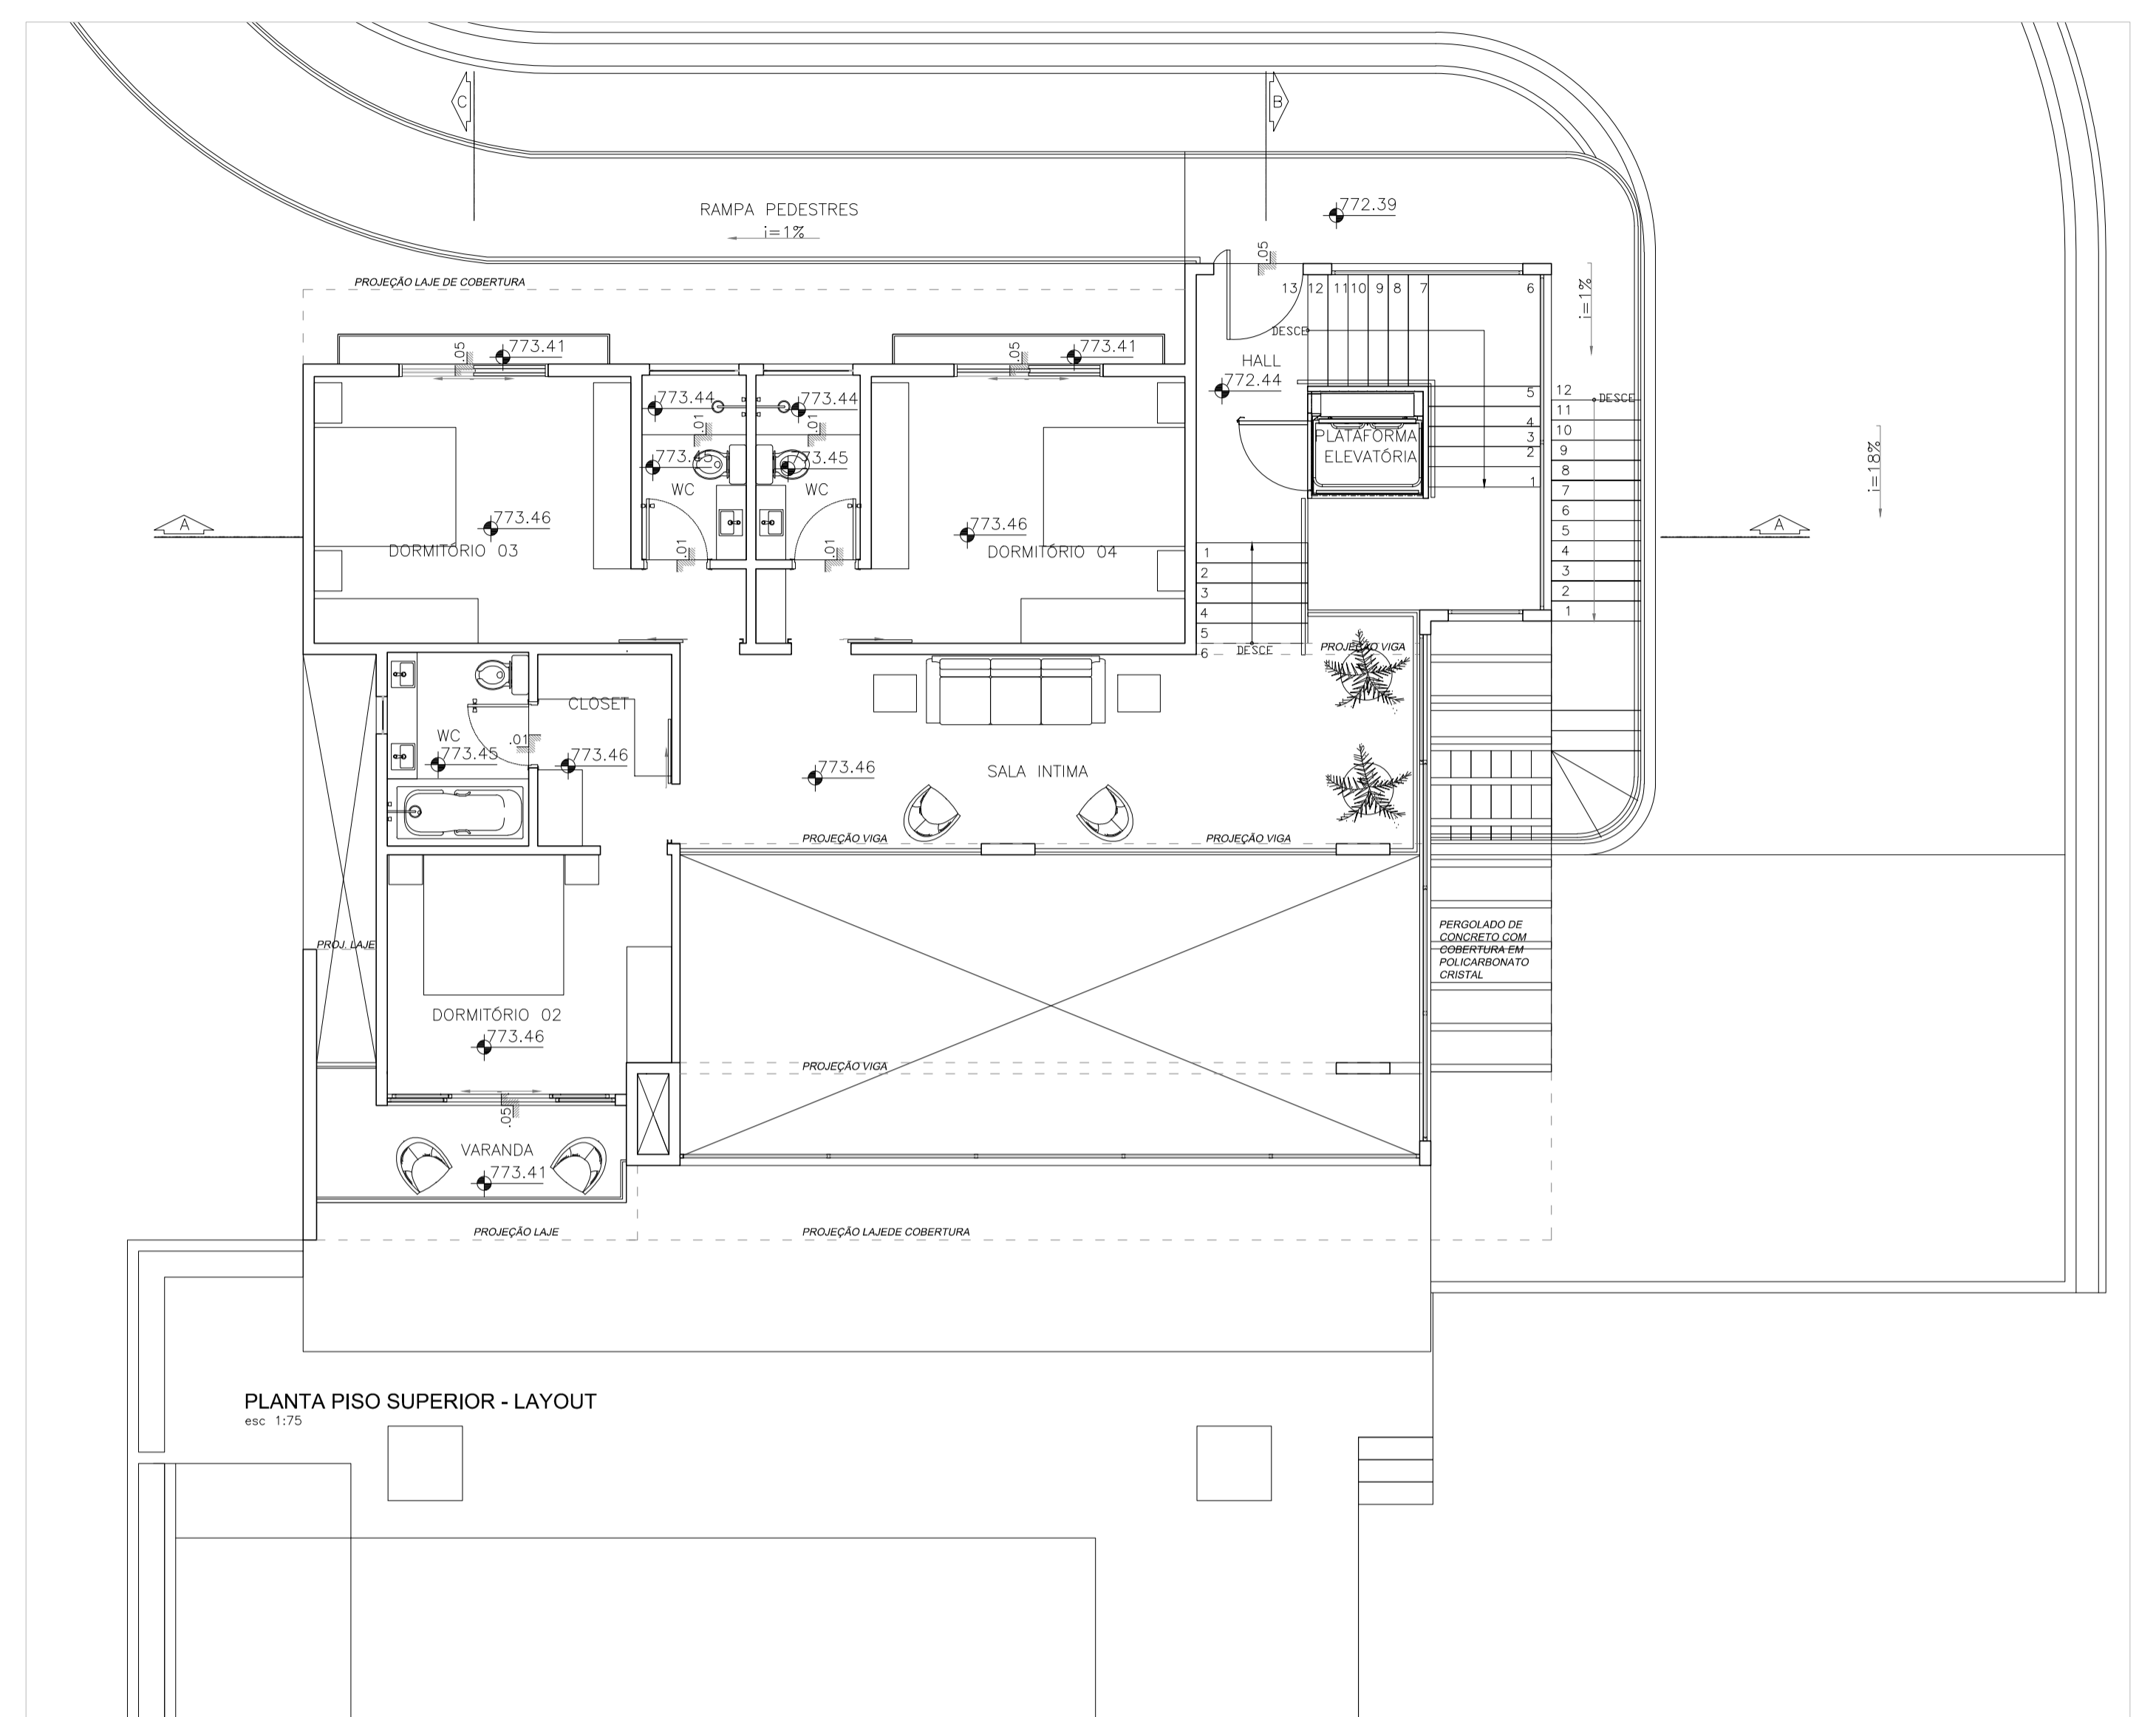

PLANTA PISO SUPERIOR - LAYOUT
esc. 1:75

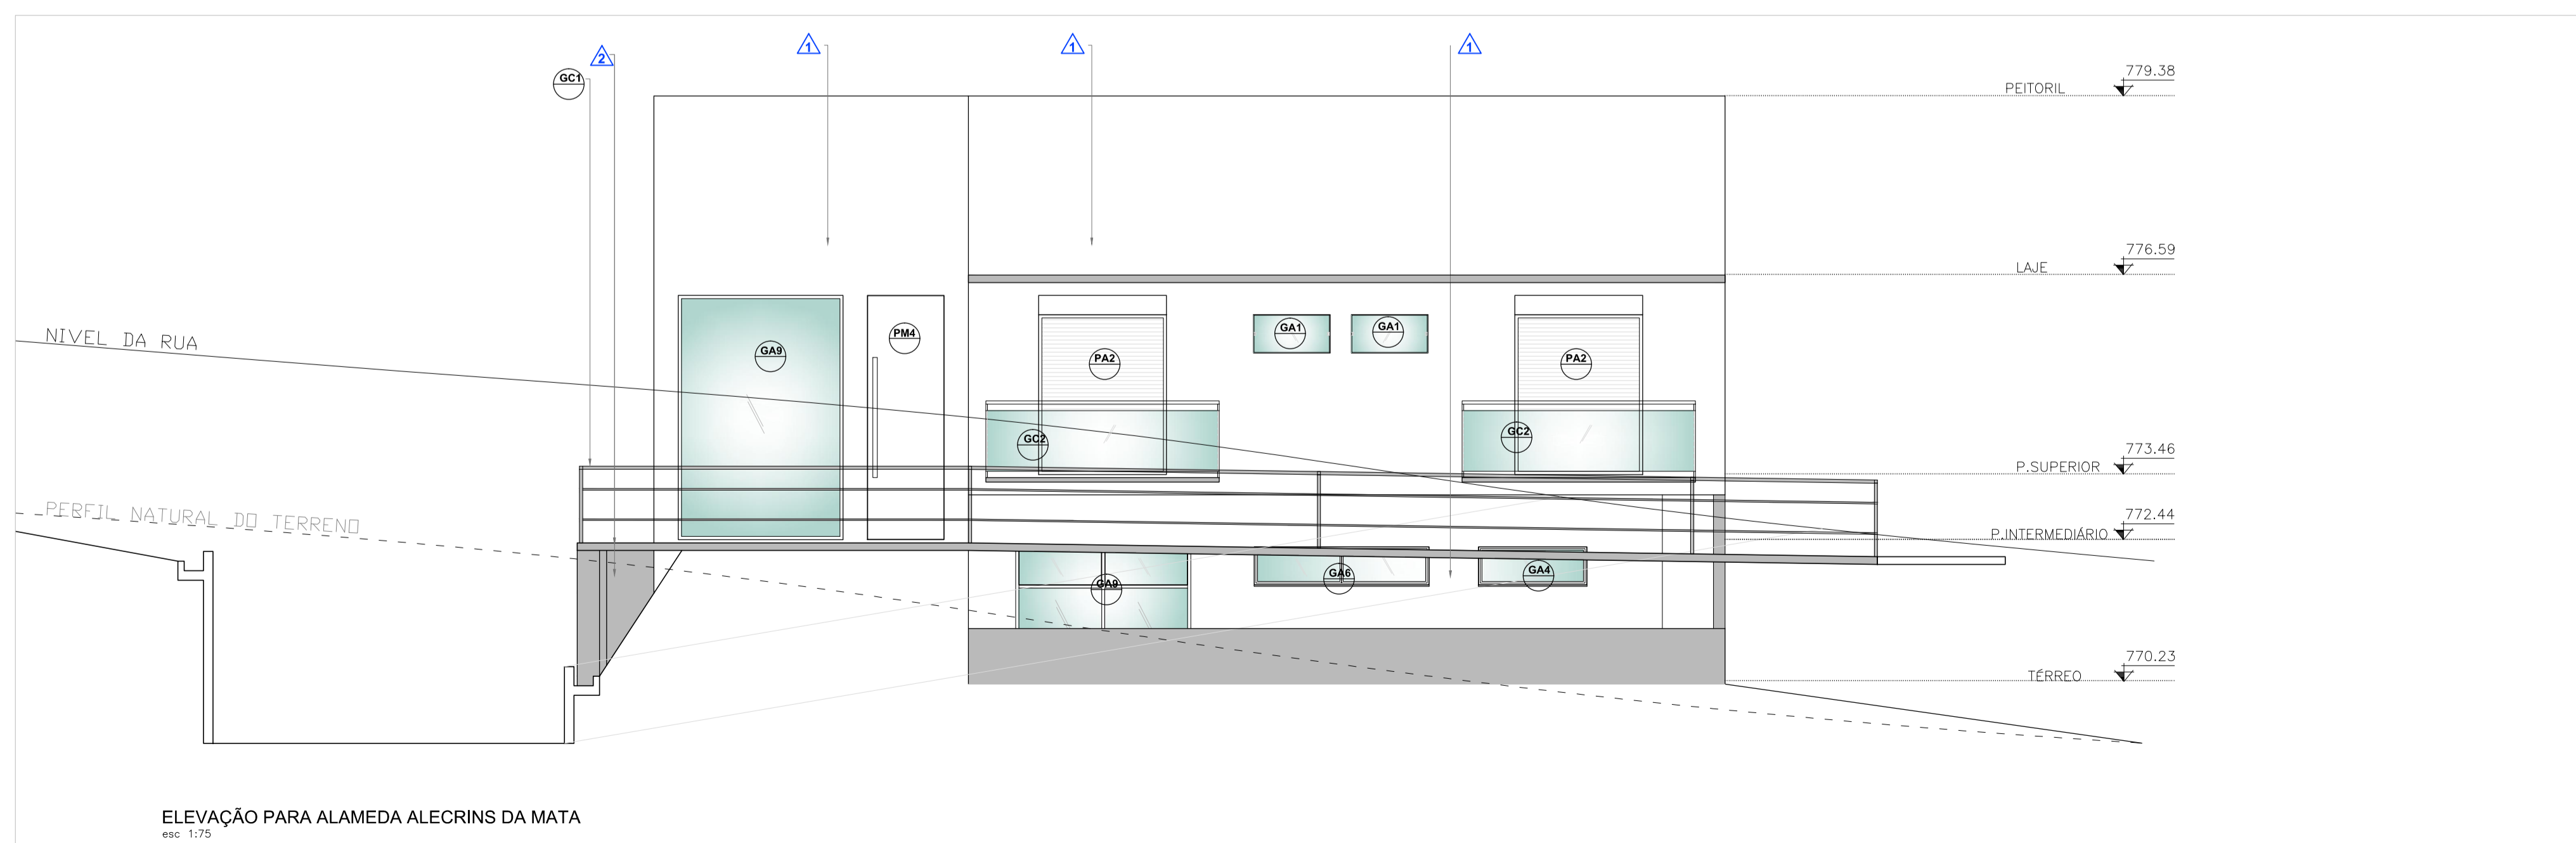

ELEVAÇÃO PARA ALAMEDA ALECRINS DA MATA
esc. 1:75

NOTA:
CONFERIR MEDIDAS NO LOCAL
FAZER COMPATIBILIZAÇÃO COM PROJETOS COMPLEMENTARES
ATENDER OBSERVAÇÕES DO PROJETO APROVADO PELO CONDOMÍNIO