


PLANTA PISO TÉRREO - ACABAMENTOS
esc. 1:75

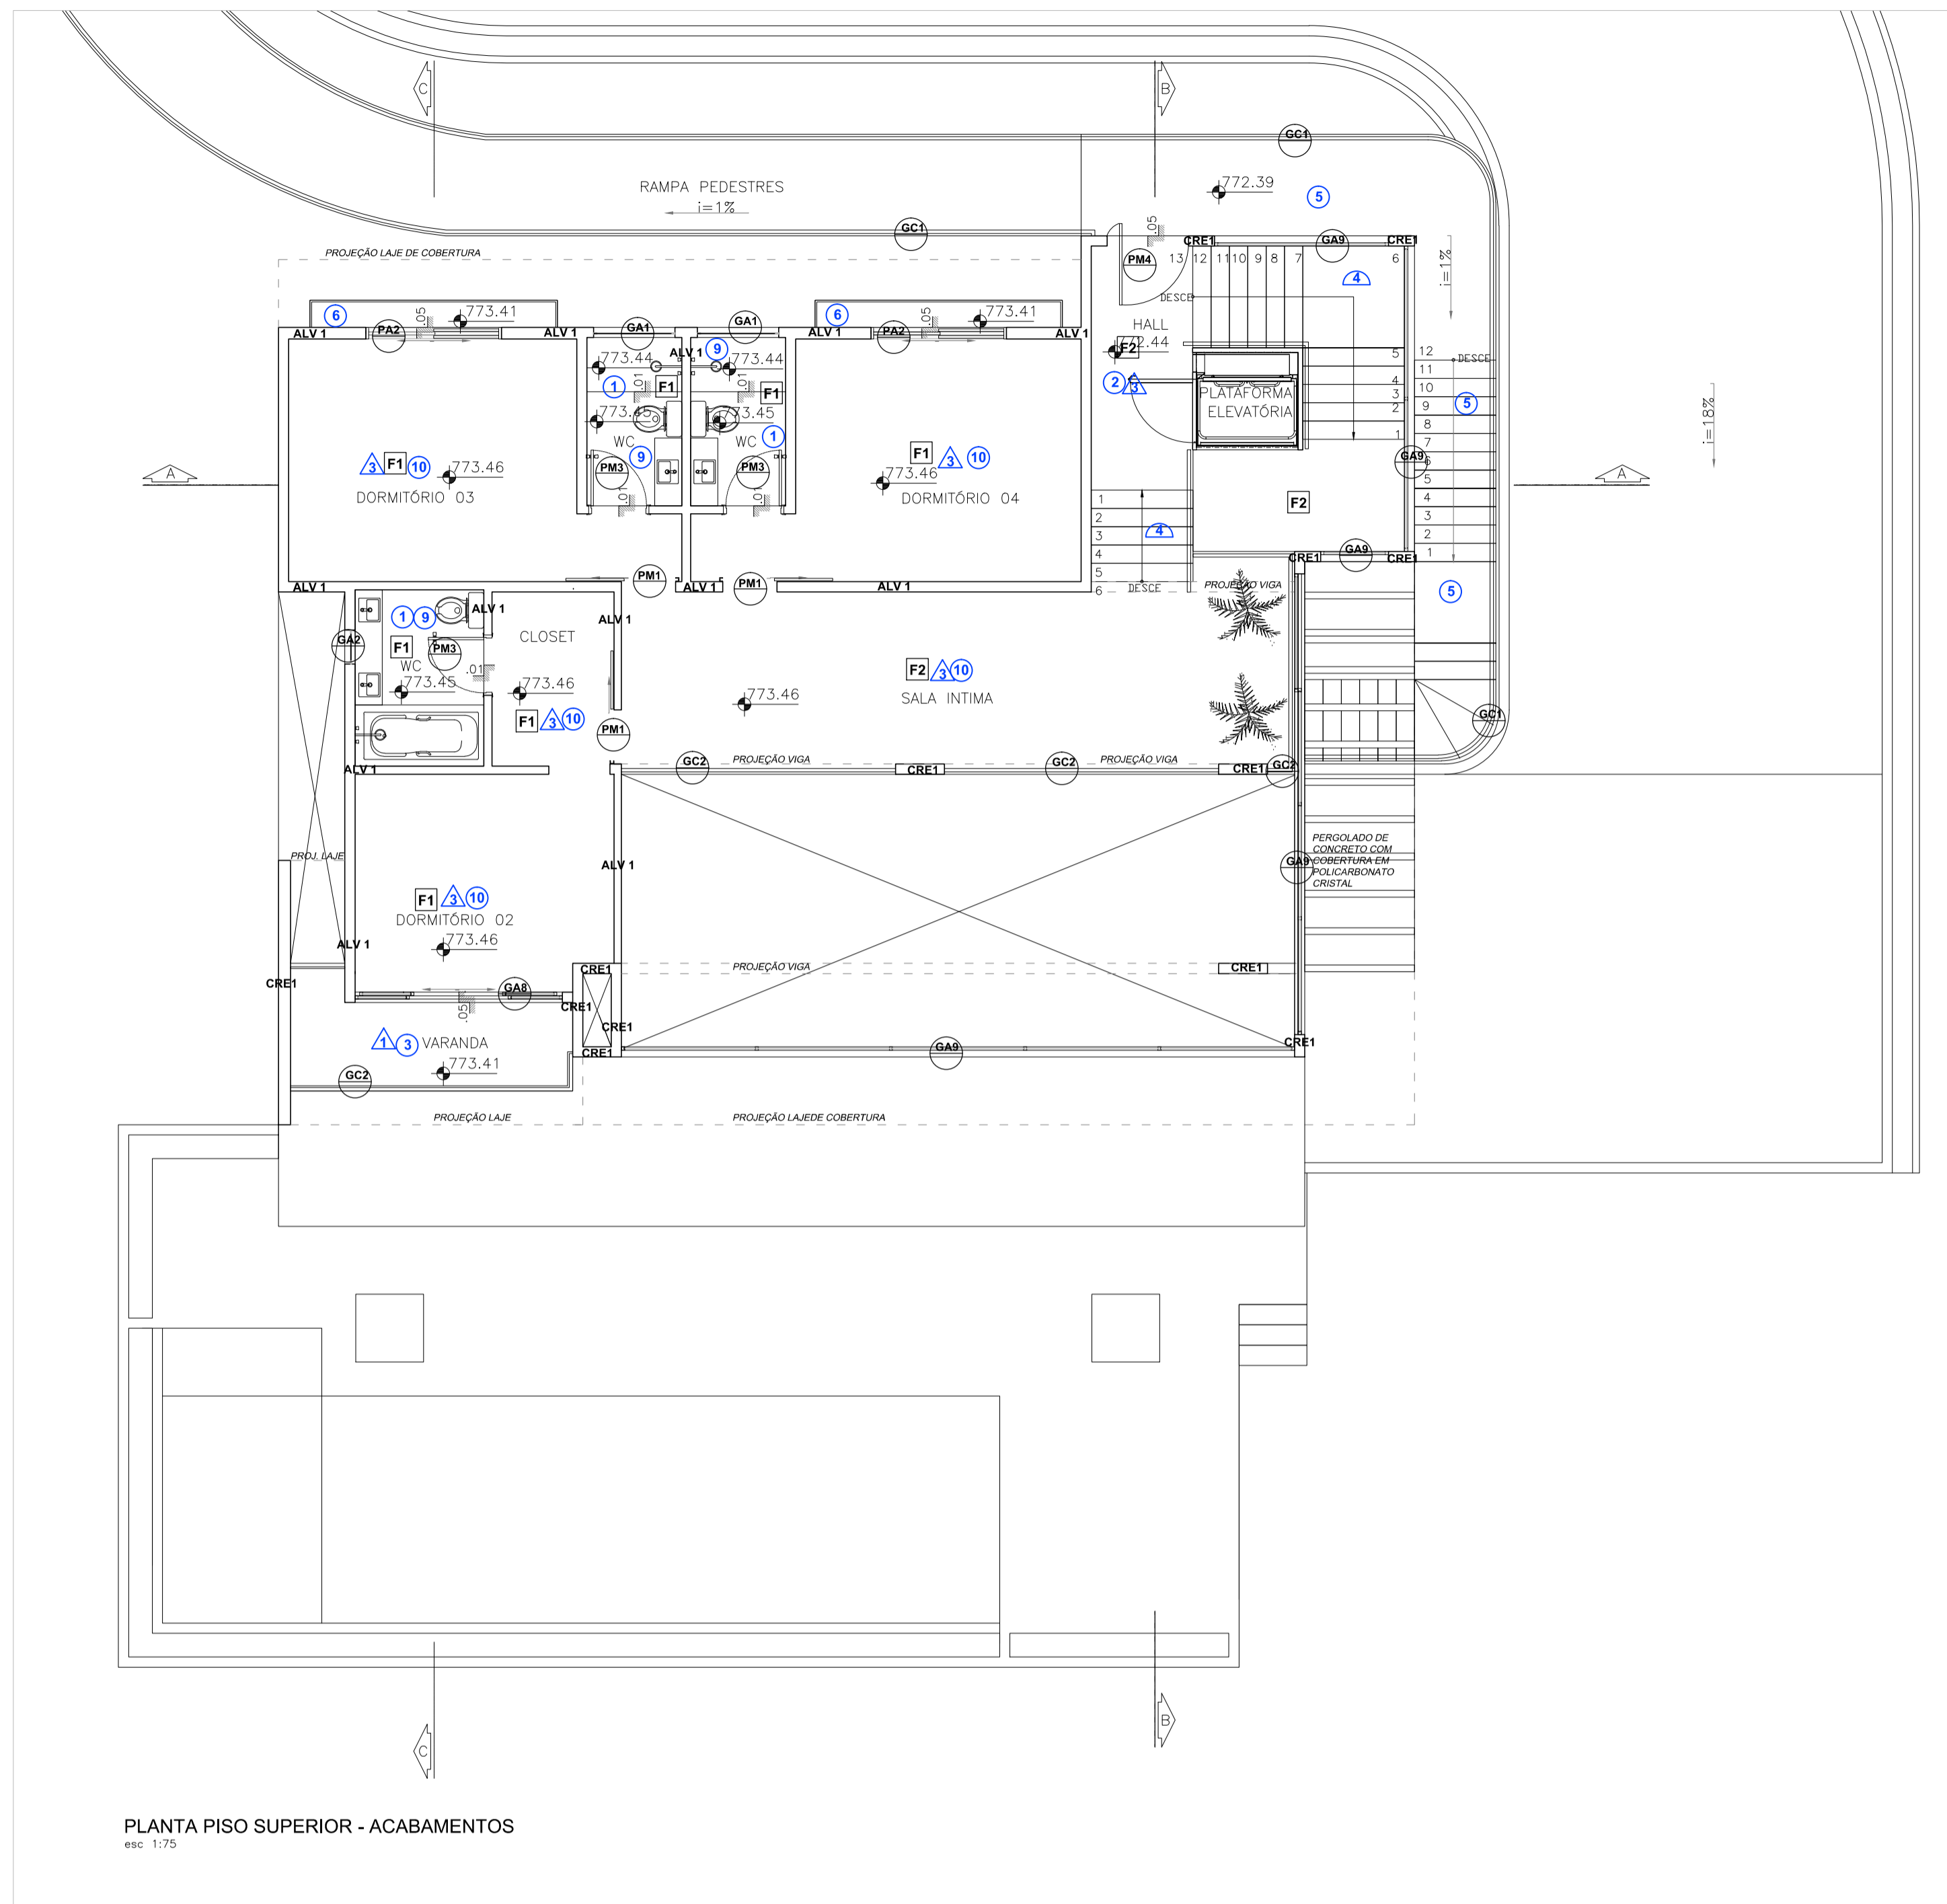

PLANTA PISO SUPERIOR - ACABAMENTOS
esc. 1:75

ESPECIFICAÇÃO DE ACABAMENTOS

PISOS E REVESTIMENTOS CERÂMICOS INTERNOS

- 1 PORCELANATO 51x100cm, ACABAMENTO ACETINADO BORDA RETA, MARCA TAGRES LINHA BANEIS COR BRANCO COM REJUNTAMENTO JUNTA PLUS EPÓXI NA COR BRANCO NA ESPESSURA 2mm, FAB. QUARTZOLIT, (PREV.)
- 2 PORCELANATO 60x60cm, ACABAMENTO ACETINADO BORDA RETA, MARCA ELIANE LINHA ADHARA COM REJUNTAMENTO JUNTA PLUS EPÓXI NA COR BRANCO NA ESPESSURA 2mm, FAB. QUARTZOLIT, (RODAPÊ 30CM) (INDICADO EM PLANTA)
- 3 PORCELANATO 60x60cm, ACABAMENTO ACETINADO BORDA RETA, MARCA ELIANE LINHA INFINIM CONCRET COM REJUNTAMENTO JUNTA PLUS EPÓXI NA COR CINZA PLATINA NA ESPESSURA 2mm, FAB. QUARTZOLIT, (RODAPÊ 10CM) (INDICADO EM PLANTA)
- 4 PORCELANATO 60x60cm, ACABAMENTO ACETINADO BORDA RETA, MARCA ELIANE LINHA CINZA COM REJUNTAMENTO JUNTA PLUS EPÓXI NA COR CINZA PLATINA NA ESPESSURA 2mm, FAB. QUARTZOLIT, (RODAPÊ 15CM) (INDICADO EM PLANTA)

PISO E REVESTIMENTO EM GRANITO CINZA

- 5 GRANITO CINZA ANDORINA, MEDIDA DAS CHAPAS INDICADA EM PLANTA - EXP. 20CM
- 6 AZULEJO ACETINADO MED. 43,75x33,25CM - FABRICANTE CEUSILINA COM REJUNTAMENTO JUNTA PLUS EPÓXI EXP. 2mm COR BRANCO FAB. QUARTZOLIT
- 7 BLOQUET CINZA
- 8 PISO LAMINADO DE MADEIRA
- 9 RALO SIFONADO

SOLEIRAS/BAGUETES/RODAPÊ/PEITORIL

- 10 SOLEIRA DE GRANITO CINZA ANDORINA Larg. batente, (CONFERIR MEDIDA NO LOCAL) ESPESSURA 2cm.
- 11 SOLEIRA E/OU PEITORIL DE GRANITO CINZA ANDORINA Larg. parede + prisma 2cm, (CONFERIR MEDIDA NO LOCAL) ESPESSURA 2cm.
- 12 BAQUETE EM GRANITO CINZA ANDORINA 146cm, EXP. 20CM - ESCADA E ELEVADOR
- 13 REVESTIMENTO DEGRÁUS DE ESCADA EM GRANITO CINZA ANDORINA Larg. degrau + prisma 2cm, (CONFERIR MEDIDA NO LOCAL) ESPESSURA 2cm.
- 14 BORDA PARA PISCINA 120x25cm-BP 276 LINEAR.

ACABAMENTO DE PAREDES - REVESTIMENTOS INTERNO E EXTERNO

- 15 PINTURA ACRÍLICA A BASE DE ÁGUA SOBRE MASSA FINA COR MOLETON R205 - FABRICANTE SIVINIL, ACABAMENTO PREMIUM PARA EXTERIOR
- 16 CONCRETO APARENTE ACABAMENTO CIMENTO QUEIMADO COM APLICAÇÃO DE VERNIZ INCOLOR
- 17 PINTURA ACRÍLICA A BASE DE ÁGUA SOBRE MASSA CORRIDA COR PETUNIA BRANCA - FABRICANTE SIVINIL, ACABAMENTO TOQUE DE SEDA

ESQUADRIAS DE MADEIRA

- 18 PORTA DE MADEIRA SEMBOCA DE CORRER PARA PINTURA COMPLETA (PADRÃO ECONÔMICO) CERTIFICADA SELO FSC, DIM: 1.80X2,10m COM PINTURA ESMALTE SINTÉTICO A BASE DE ÁGUA COR BRANCO, FAB. CORAL, SHERWIN WILLIAMS E SIVINIL.
- 19 PORTA DE MADEIRA SEMBOCA DE CORRER PARA PINTURA COMPLETA (PADRÃO ECONÔMICO) CERTIFICADA SELO FSC, DIM: 1.80X2,10m COM PINTURA ESMALTE SINTÉTICO A BASE DE ÁGUA COR BRANCO, FAB. CORAL, SHERWIN WILLIAMS E SIVINIL.
- 20 PORTA DE MADEIRA SEMBOCA PARA PINTURA COMPLETA (PADRÃO ECONÔMICO) CERTIFICADA SELO FSC, DIM: 1.80X2,10m COM PINTURA ESMALTE SINTÉTICO A BASE DE ÁGUA COR BRANCO, FAB. CORAL, SHERWIN WILLIAMS E SIVINIL.
- 21 PORTA DE MADEIRA SEMBOCA TANTE PARA PINTURA COMPLETA (PADRÃO ECONÔMICO) CERTIFICADA SELO FSC, DIM: 1.20X2,08m COM PINTURA ESMALTE SINTÉTICO A BASE DE ÓLEO COR BRANCO, FAB. CORAL, SHERWIN WILLIAMS E SIVINIL, COM PUXADOR MEGA CR.
- 22 PORTA DE MADEIRA SEMBOCA TANTE PARA PINTURA COMPLETA (PADRÃO ECONÔMICO) CERTIFICADA SELO FSC, DIM: 1.00X2,10m COM PINTURA ESMALTE SINTÉTICO A BASE DE ÓLEO COR BRANCO, FAB. CORAL, SHERWIN WILLIAMS E SIVINIL, COM PUXADOR MEGA CR.
- 23 PORTA DE VIDRO TEMPERADO FIVOX TANTE COM TRINCO METÁLICO E APLICAÇÃO DE PELODA BRANCA NA FACE INTERNA.

ESQUADRIAS METÁLICAS (AÇO, ALUMÍNIO, FERRO) 1,50m

- 24 JANELA DE VIDRO INCOLOR MAXIAR 120x60 SEM ESQUADRIA
- 25 JANELA DE VIDRO INCOLOR SEM ESQUADRIA 50X210 COM PARTE FIXA E PARTE MANSAR MEDIDO 50X75
- 26 JANELA DE VIDRO INCOLOR MANSAR 40X60 SEM ESQUADRIA
- 27 ESQUADRIA DE ALUMÍNIO ACETINADO E VIDRO INCOLOR MAXIAR 170 X 60
- 28 JANELA DE VIDRO INCOLOR MANSAR 60X60 SEM ESQUADRIA
- 29 ESQUADRIA DE ALUMÍNIO ACETINADO E VIDRO INCOLOR MAXIAR DUPLA 27X60
- 30 JANELA DE ALUMÍNIO ACETINADO E VIDRO INCOLOR MANSAR DUPLA 153X60
- 31 ESQUADRIA DE ALUMÍNIO E VIDRO INCOLOR (PORTA BALCÃO) 208X250 COM 2 FOLHAS FIXAS E 2 FOLHAS DE CORRER
- 32 ESQUADRIA DE ALUMÍNIO ACETINADO 27X4210 COM ABERTURA MANSAR DUPLA 27X40,60
- 33 ESQUADRIA DE ALUMÍNIO ACETINADO E VIDRO INCOLOR MEDIDAS DIVERSAS (VER DETALHE DE ESQUADRIAS)
- 34 PORTA BALCÃO EM ALUMÍNIO BRANCO 200X250 ALTURA DE ABERTURA COM 02 FOLHAS DE CORRER EM VIDRO INCOLOR E PERSIANA EXTERNA - VER DETALHE COM O FABRICANTE A NECESSIDADE DE CHAMAR PARA RECOLHIMENTO DA PERSIANA.
- 35 PORTA DE CORRER 01 FOLHA EM AÇO SABAZAKI 180X217 COM PINTURA ESMALTE FOSCO BGA

ALVENARIA EM DIVISÓRIOS

EXECUÇÃO DE ALVENARIA EM BLOCO CERÂMICO ESP. CFE ESPECIFICADO EM PROJETO, INCLUSIVE ALVENARIA DE EMBOSSAMENTO EM TIPOLO CERÂMICO OU FECHAMENTO ATE A LAJE OU PARA FECHAMENTO COMPLETO DE VÃO E PLATABANDA, NAS LARGURAS INDICADAS EM PROJETO.

EXECUÇÃO DE PAREDE ESTRUTURAL EM CONCRETO ARMADO, FAZER COMPATIBILIZAÇÃO COM VIGAS E PILARES - VER PROJETO ESTRUTURAL

LAJE DE CONCRETO ARMADO

IMPERMEABILIZAÇÕES

EXECUTAR IMPERMEABILIZAÇÃO DE LAJE COM MANTA ASFÁLTICA 3mm SEM COMO INSTALAÇÃO DE RUÍFOS EM TODA A COBERTURA DO EDIFÍCIO.

PINTURAS (INTERNA E EXTERNA)

- F1 FORRO DE GESSO ACARTONADO TIPO GYPSUM COM TÁBICA METÁLICA, COM APLICAÇÃO DE PINTURA LÁTEX ACRÍLICO A BASE DE ÁGUA COR BRANCO NEVE, ACABAMENTO FOSCO, MARCA CORAL, SIVINIL OU SHERWIN WILLIAMS.
- F2 LAJE COM PINTURA LÁTEX ACRÍLICO A BASE DE ÁGUA COR BRANCO NEVE, SOBRE MASSA FINA, MARCA SIVINIL, CORAL OU SHERWIN WILLIAMS.

NOTA:
CONFERIR MEDIDAS NO LOCAL
FAZER COMPATIBILIZAÇÃO COM PROJETOS COMPLEMENTARES
ATENDER OBSERVAÇÕES DO PROJETO APROVADO PELO CONDOMÍNIO