


PLANTA PISO SUBSOLO - PAGINAÇÃO FORRO
esc: 1:75

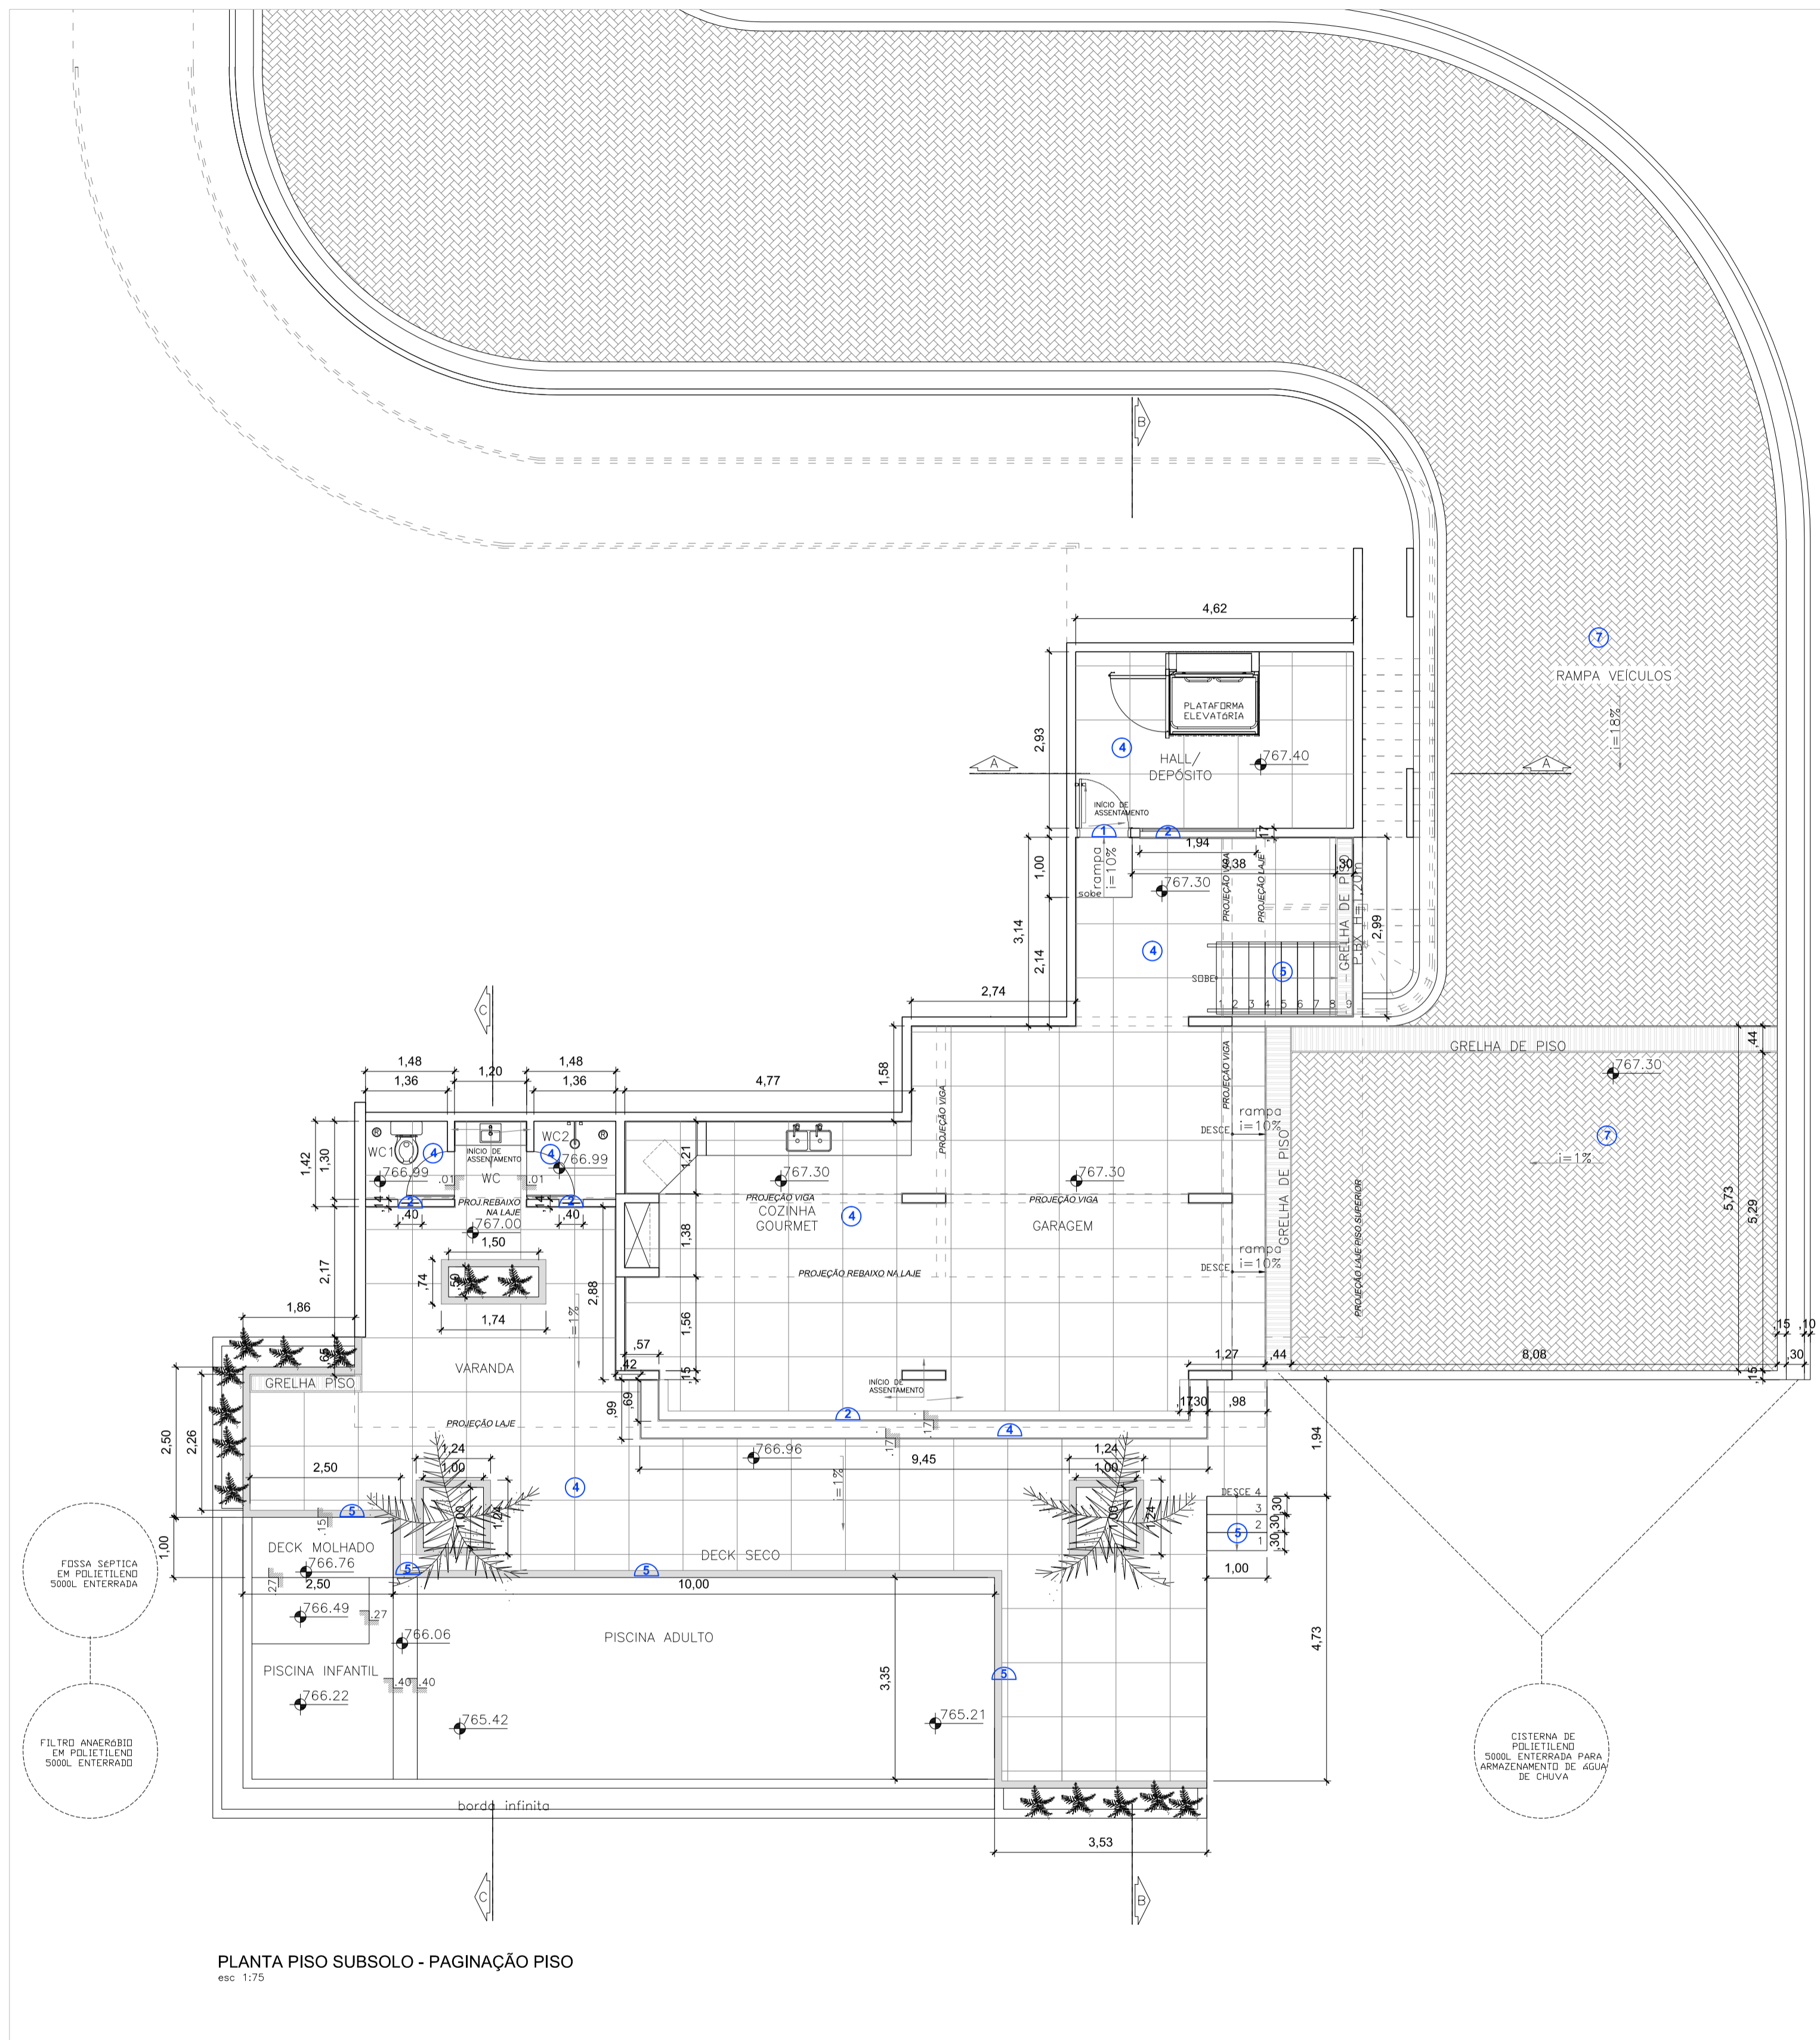

PLANTA PISO SUBSOLO - PAGINAÇÃO PISO
esc: 1:75

LEGENDA - ILUMINAÇÃO

	MINIPLAFON EMBUTIDO BR QUADRADO OROULUX COM 01 LÂMPADA LED 2,5W 8VOLT
	SPOT DE EMBUTIR NO PISO EM ALUMÍNIO E PINTURA ELETROSTÁTICA PARA 01 LÂMPADA PAR 20 LED COLORS QUORLUX AZUL 25W SOQUETE E27 127V.
	SPOT DE EMBUTIR QUADRADO BRANCO EM ALUMÍNIO E PINTURA ELETROSTÁTICA PARA 01 LÂMPADA PAR 20 LED 7W SOQUETE E27 8VOLT
	LUMINÁRIA PENDENTE A SER DEFINIDA COM O CLIENTE
	SPOT PLAFON DE EMBUTIR CRISTAL Y0604 BELLA EM ALUMÍNIO E BANHO CROMADO E CRISTAL COM 01 LÂMPADA HALOGENA BIPINO 20W E TRANSFORMADOR DE 50W 110V
	QUADRO DE FORÇA E LUZ
	CORDÃO DE LED EMBUTIDO POR BAIXO DOS DEGRAUS DA ESCADA
	ESPETO PARA JARDIM UELI ALOY VERDE PARA 01 LÂMPADA PAR 38 75W E27
	PTO DE ILUMINAÇÃO NA LAJE
	SPOT ILUMINAÇÃO INTERNA PARA PISCINA - LUZ AZUL INTALADA A 50CM ABAIXO DA BORDA INFINITA
	LUMINÁRIA DE PAREDE TIPO TARTARUGA PARA 01 LÂMPADA FLUORESCENTE COMPACTA LUZ AMARELA H=2,50m
	LUMINÁRIA DE PAREDE TIPO TARTARUGA PARA 01 LÂMPADA FLUORESCENTE COMPACTA LUZ AMARELA H=0,30m PARA ÁREA EXTERNA

ALVENARIAS/EMBOISADOS
EXECUÇÃO DE ALVENARIA EM BLOCO CERÂMICO ESP CFE ESPECIFICADO EM ALV 1 PROJETO, INCLUSIVE ALVENARIA DE EMBASAMENTO EM TUDO CERÂMICO OU FECHAMENTO ATE A LAJE OU PARA FECHAMENTO COMPLETO DE VAO E PLATIBANDA, NAS LARGURAS INDICADAS EM PROJETO.

ORE
EXECUÇÃO DE PAREDE ESTRUTURAL EM CONCRETO ARMADO; FAZER COMPATIBILIZAÇÃO COM VIGAS E PILARES - VER PROJETO ESTRUTURAL

LAJE
LAJE DE CONCRETO ARMADO

IMPERMEABILIZAÇÕES
EXECUTAR IMPERMEABILIZAÇÃO DE LAJE COM MANTA ASFALTICA 3mm BEM COMO INSTALAÇÃO DE RIFÓS EM TODA COBERTURA DO EDIFÍCIO.

PINTURAS (INTERNA E EXTERNA)
FORRO DE GESSO ACARTONADO TIPO GYPSUM COM TABICA METALICA, COM APLICAÇÃO DE PINTURA LATEX ACRILICO À BASE DE ÁGUA COR BRANCO NEVE, ACABAMENTO FOSCO, MARCA CORAL, SURNIL OU SHERWIN WILLIAMS.

F2
LAJE COM PINTURA LATEX ACRILICO À BASE DE ÁGUA COR BRANCO NEVE, SOBRE MASSA FINA MARCAS SURNIL, CORAL OU SHERWIN WILLIAMS.

NOTA:
CONFERIR MEDIDAS NO LOCAL
FAZER COMPATIBILIZAÇÃO COM PROJETOS COMPLEMENTARES
ATENDER OBSERVAÇÕES DO PROJETO APROVADO PELO CONDOMÍNIO