


PLANTA PISO TÉRREO - PAGINAÇÃO PISO
esc: 1/75

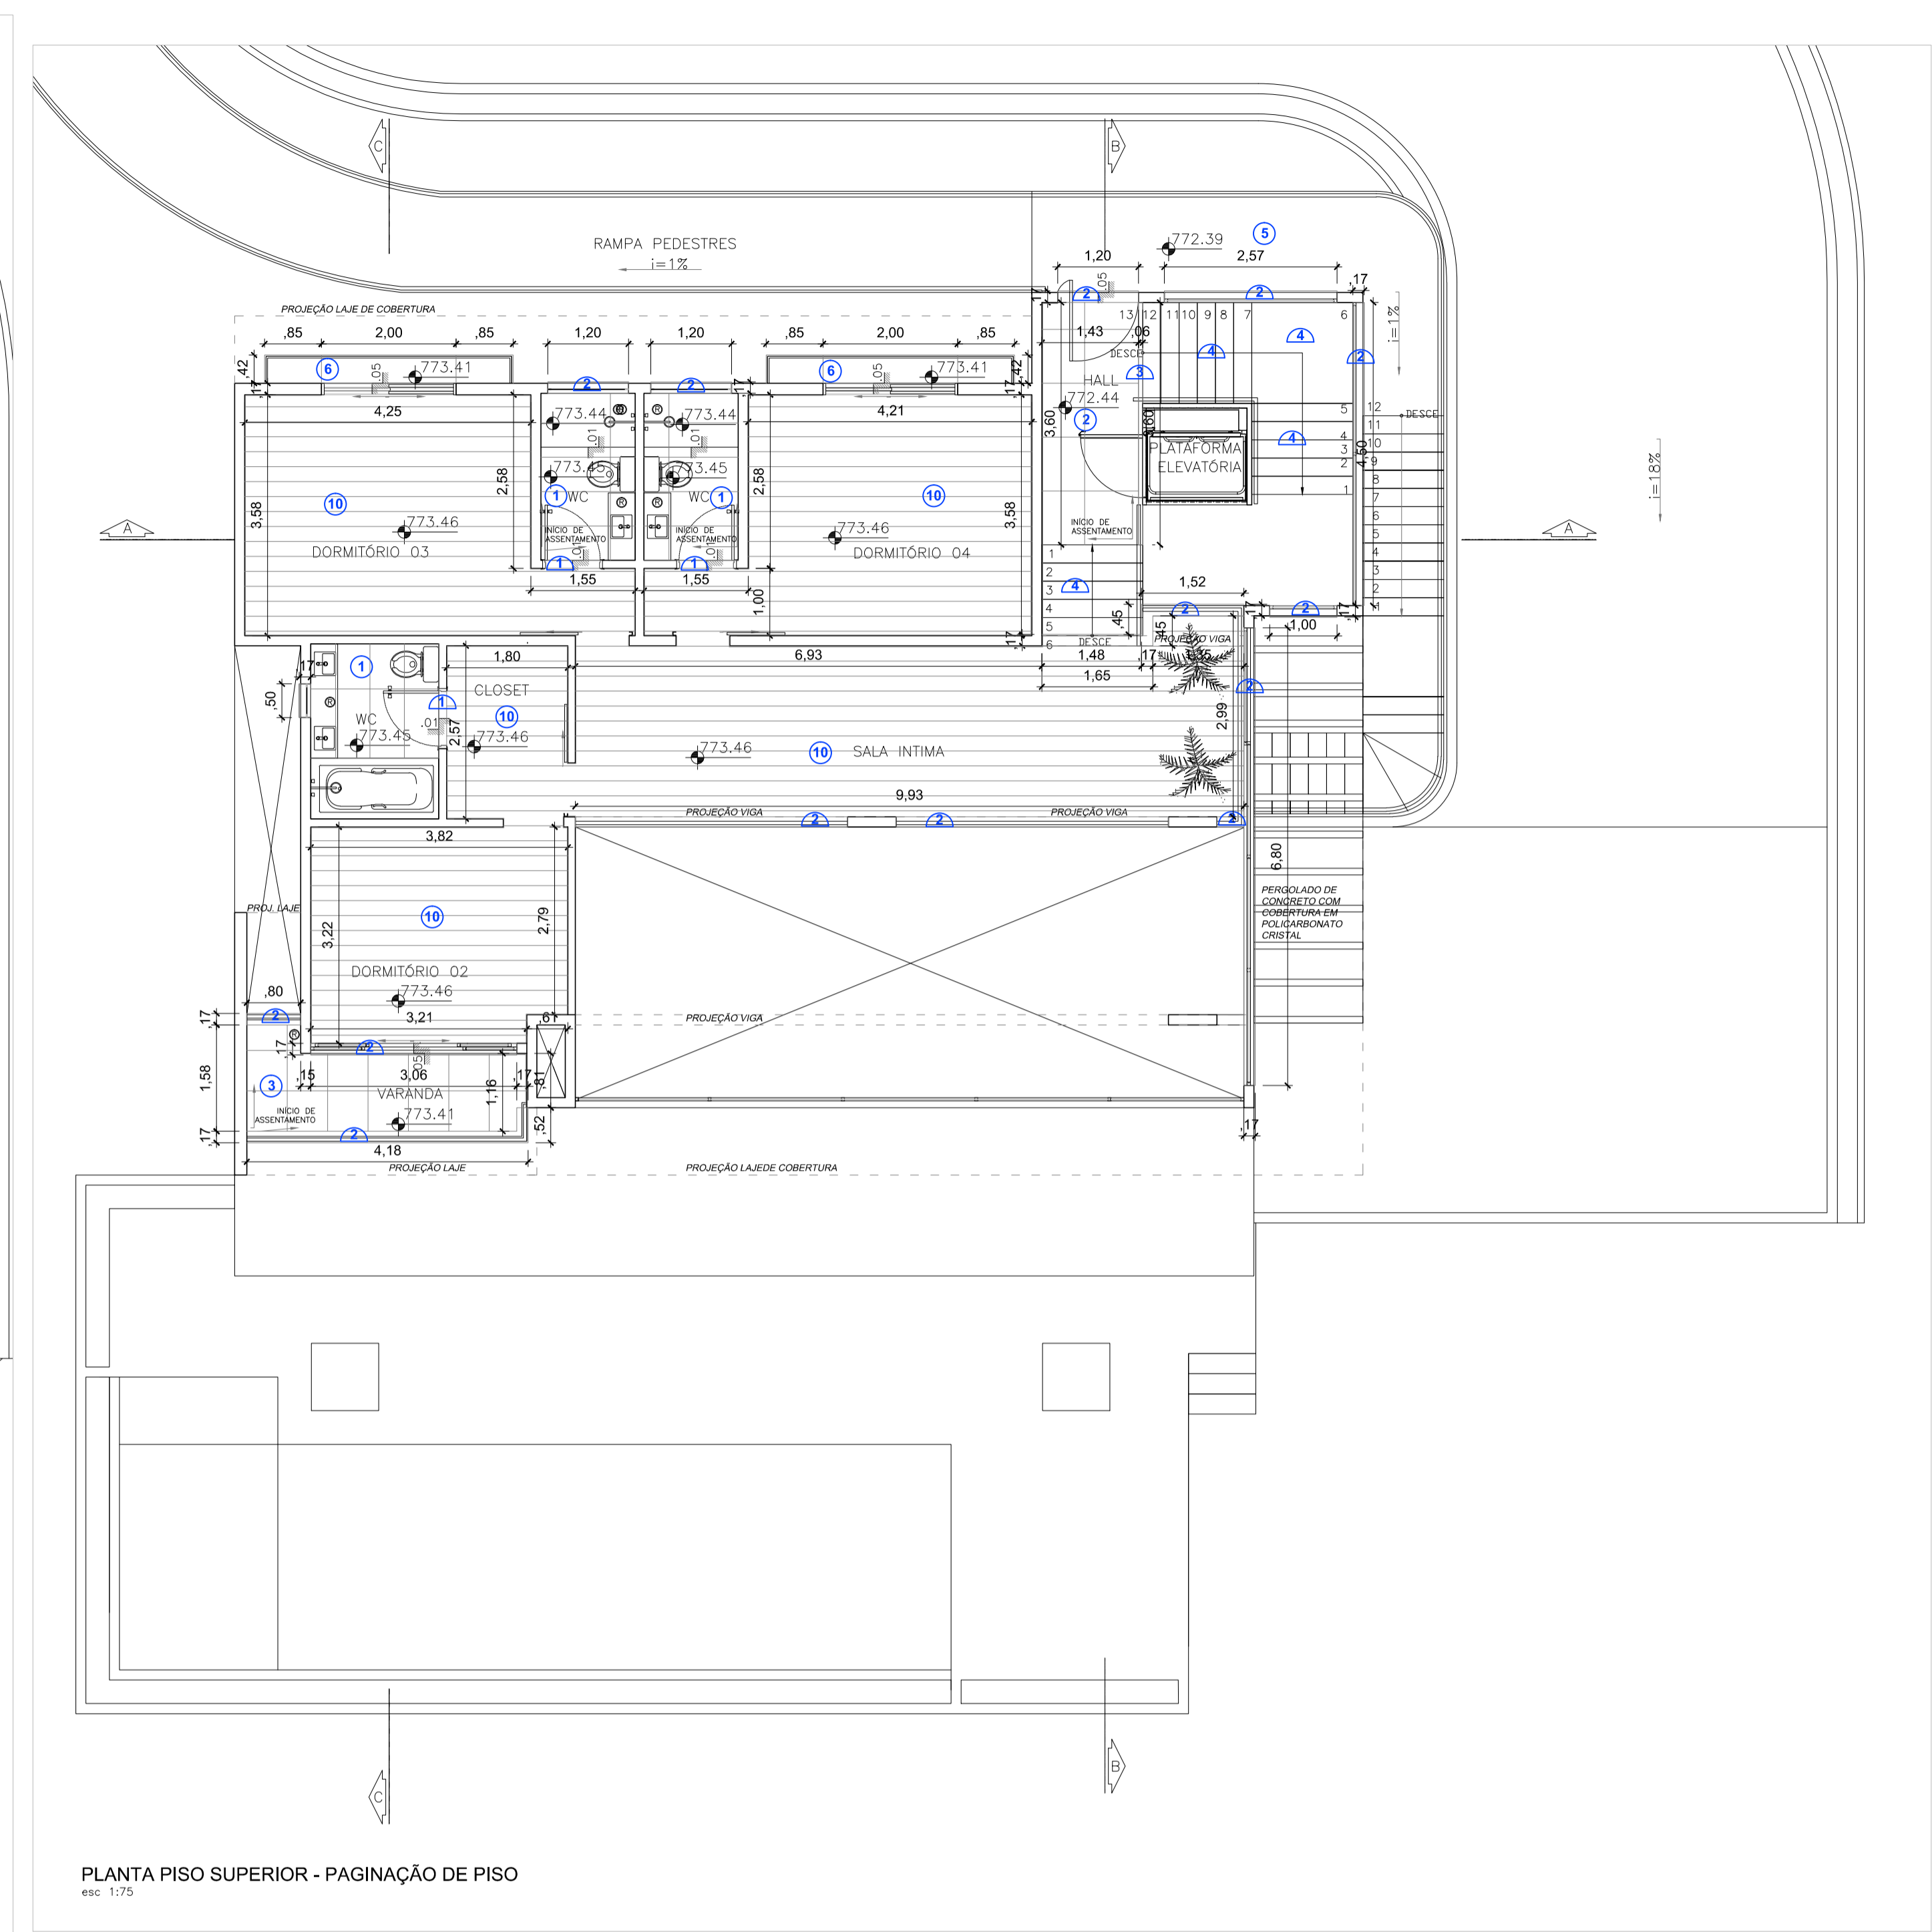

PLANTA PISO SUPERIOR - PAGINAÇÃO DE PISO
esc: 1/75

ESPECIFICAÇÃO DE ACABAMENTOS	
PISOS E REVESTIMENTOS CERÂMICOS INTERNOS	
1	PORCELANATO 61x113cm, ACABAMENTO ACETINADO BORDA RETA, MARCA TAGRES LINHA ELIUS COR WHITE COM REJUNTAMENTO JUNTA PLUS EPÓXI NA COR BRANCO NA ESPESURA 2mm, FAB. QUARTZOLIT. (PISO)
2	PORCELANATO 61x113cm, ACABAMENTO ACETINADO BORDA RETA, MARCA ELIANE LINHA ADHARA COM REJUNTAMENTO JUNTA PLUS EPÓXI NA COR BRANCO NA ESPESURA 2mm, FAB. QUARTZOLIT. (RODAPE 20CM INDICADO EM PLANTA)
3	PORCELANATO 61x113cm, ACABAMENTO ACETINADO BORDA RETA, MARCA ELIANE LINHA MINIM CONCRET COM REJUNTAMENTO JUNTA PLUS EPÓXI NA COR CINZA PLATINA NA ESPESURA 2mm, FAB. QUARTZOLIT. (RODAPE 10CM INDICADO EM PLANTA)
4	PORCELANATO 61x113cm, ACABAMENTO ACETINADO BORDA RETA, MARCA ELIANE LINHA ARENA CINZA COM REJUNTAMENTO JUNTA PLUS EPÓXI NA COR CINZA PLATINA NA ESPESURA 2mm, FAB. QUARTZOLIT. (RODAPE 10CM INDICADO EM PLANTA)
5	PISO E REVESTIMENTO EM GRANULIT CINZA
6	GRANITO CINZA ANDORINHA - MEDIDA DAS CHAPAS INDICADA EM PLANTA - EXP. 2CM
7	ADULEJO ACETINADO MED. 43,7x81 CM - FABRICANTE CEUSA LINHA CORK COM REJUNTAMENTO JUNTA PLUS EPÓXI EXP. 2mm COR BRANCO FAB. QUARTZOLIT
8	BLOQUETE CINZA
9	PORCELANATO 61x113cm, ACABAMENTO ACETINADO BORDA RETA, MARCA TAGRES LINHA ELIUS COR WHITE COM REJUNTAMENTO JUNTA PLUS EPÓXI NA COR BRANCO NA ESPESURA 2mm, FAB. QUARTZOLIT. (REVESTIMENTO)
10	PISO LAMINADO DE MADEIRA
11	RALO SFONADO
SOLEIRAS/BAGUETE/RODAPE/PEFORA	
12	SOLEIRA DE GRANITO CINZA ANDORINHA Larg. batente. (CONFERIR MEDIDA NO LOCAL) ESPESURA 2cm.
13	SOLEIRA E OLFETORIL DE GRANITO CINZA ANDORINHA Larg. parede + pingadeira 2cm. (CONFERIR MEDIDA NO LOCAL) ESPESURA 2cm.
14	BAGUETE EM GRANITO CINZA ANDORINHA L=6cm, ESP. 2CM - ESCADA E ELEVADOR
15	REVESTIMENTO DEGRÁUS DE ESCADA EM GRANITO CINZA ANDORINHA Larg.degrau + pingadeira 2cm. (CONFERIR MEDIDA NO LOCAL) ESPESURA 2cm.

NOTA:
CONFERIR MEDIDAS NO LOCAL
FAZER COMPATIBILIZAÇÃO COM PROJETOS COMPLEMENTARES
ATENDER OBSERVAÇÕES DO PROJETO APROVADO PELO CONDOMÍNIO